

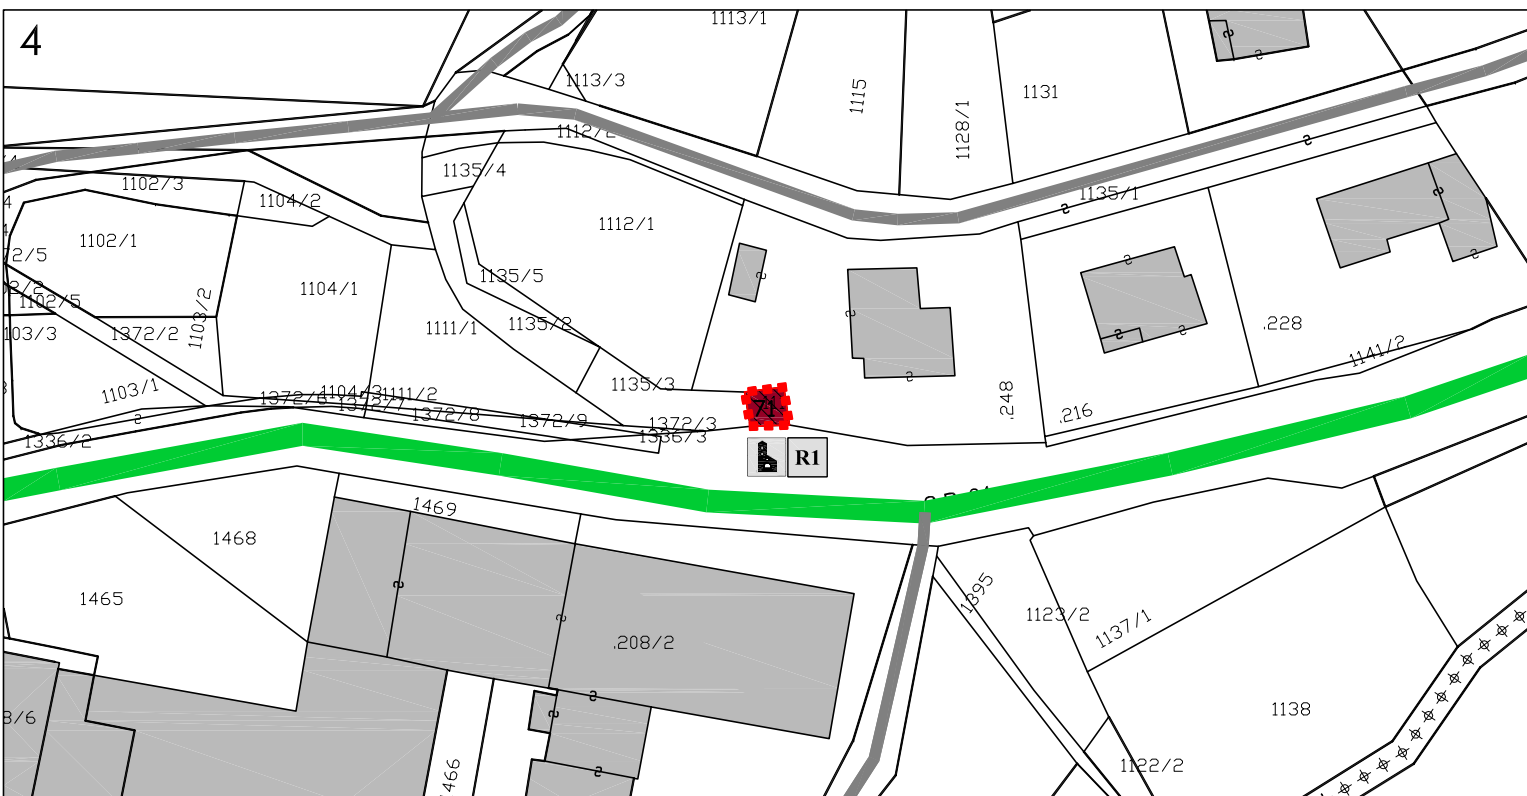
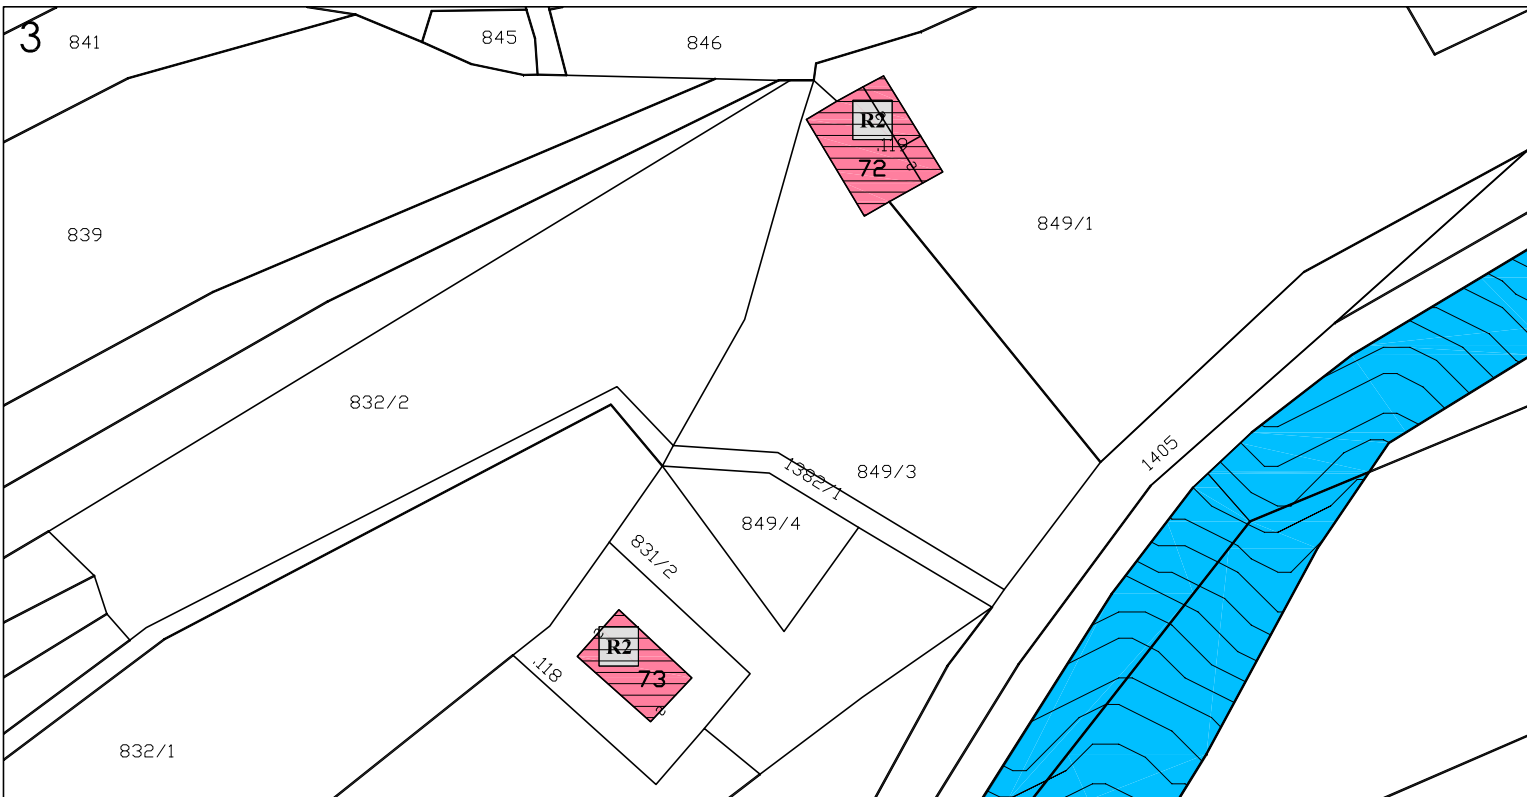
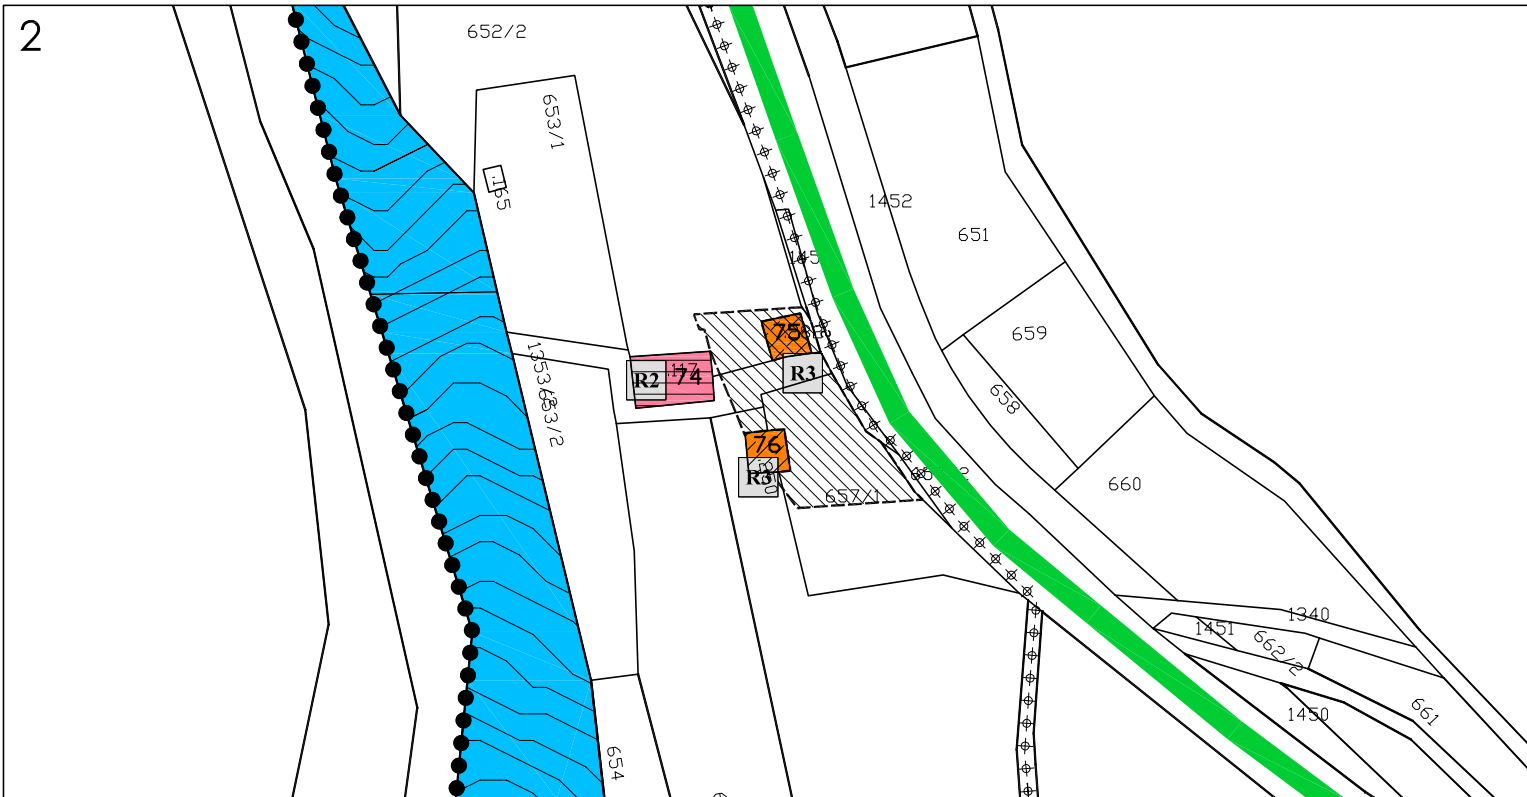


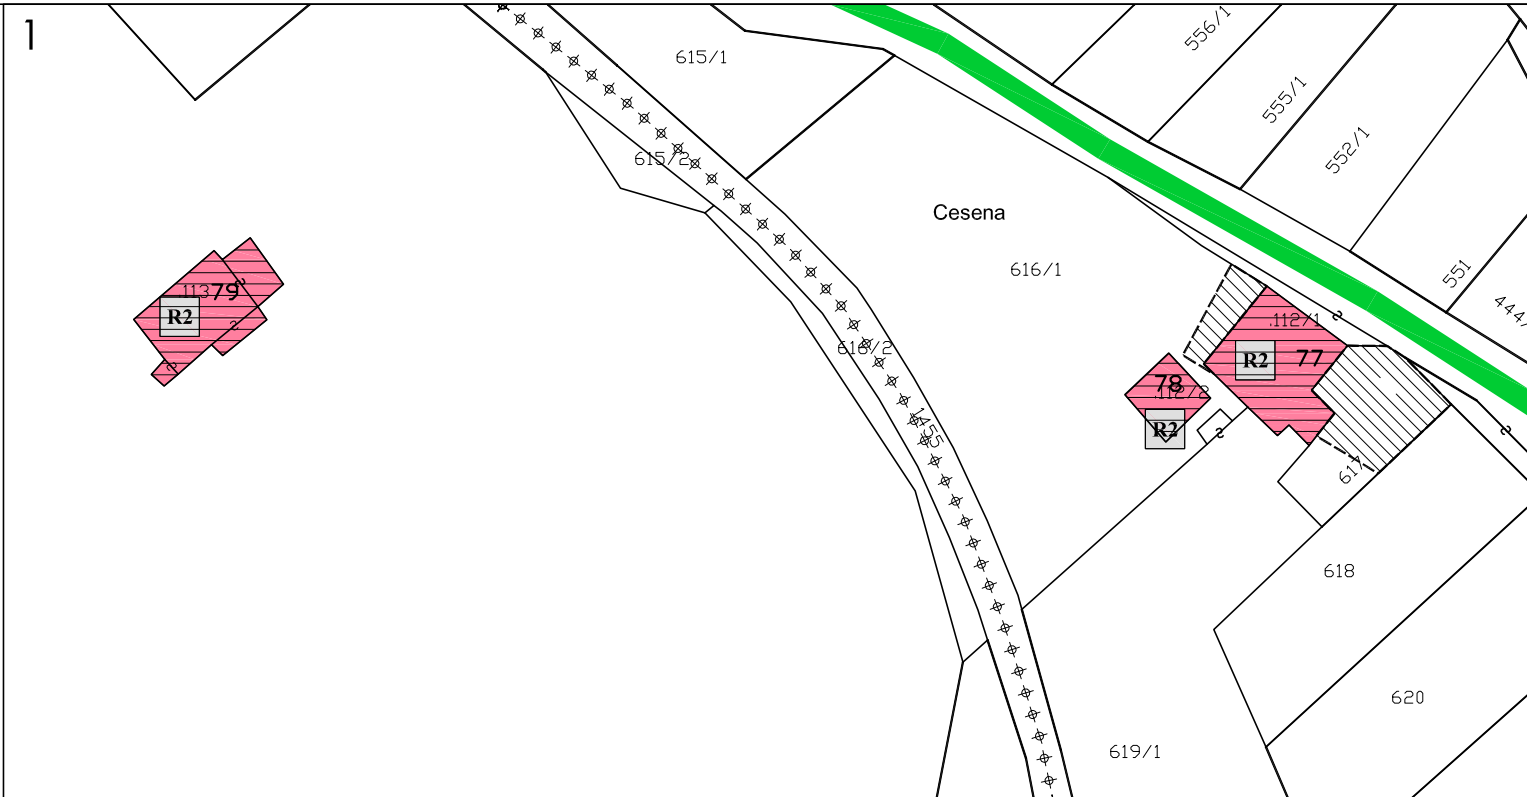

DEFINIZIONE	SIMBOLO	ART.	DEFINIZIONE	SIMBOLO	ART.
AREE DI PROTEZIONE CULTURALE ARCHEOLOGICO E NATURALISTICO			AREE PER INFRASTRUTTURE E SERVIZI		
ZONE A - INSEDIAMENTI ED ELEMENTI STORICI			ZONE F - AREE PER LA MOBILITA'		
VINCOLO DIRETTO MANUFATTI E SITI		2301	PARCHEGGIO	F305	70
AREE AD USO PREVALENTEMENTE RESIDENZIALE O DESTINATE A NUOVI INSEDIAMENTI			PERCORSI PEDONALI DI PROGETTO	F419	68
ZONE A - INSEDIAMENTI ED ELEMENTI STORICI			ATTREZZATURE SERVIZI CIMITERIALI	F801	
INSEDIAMENTO STORICO	A101		AREE PER INFRASTRUTTURE E SERVIZI		
CATEGORIE DI INTERVENTO			ZONE F - AREE PER LA MOBILITA'		
R1 restauro	A203		ESISTENTI	F412	67
R2 risanamento conservativo	A204		PROGETTO	F413	67
R3 ristrutturazione edilizia	A205		POTENZIAMENTO	F414	67
R5 demolizione e ricostruzione	A207		STRADE DI 4° CATEGORIA	F401	67
ZONE B - AREE PER INSEDIAMENTI RESIDENZIALI ESISTENTI E DI COMPLETAMENTO			STRADA DI INTERESSE LOCALE	F415	67
AREA RESIDENZIALE DI COMPLETAMENTO DI TIPO 3	B103		PISTA CICLABILE	F420	68
ZONE H - SERVIZI PER LA RESIDENZA			ALTRE AREE		
PARCHEGGIO PRIVATO DI PROGETTO	H104	70	ELEMENTI CONVENZIONALI E FISICI		
PARCHEGGIO INTERRATO DI PROGETTO	H104	70	PERIMETRO CONFINE COMUNALE	Z403	
AREE DI ANTICO INSEDIAMENTO E DI INTERESSE AMBIENTALE E CULTURALE					
ZONE A - INSEDIAMENTI ED ELEMENTI STORICI					
SPAZIO PUBBLICO	A402	27			
SPAZIO PRIVATO DEGLI EDIFICI	A404	26			
SPAZIO PRIVATO DA TUTELARE	A405	28			
ZONE Z - ELEMENTI NATURALI					
FILARI E TORRENTE	Z102				
CORSI D'ACQUA	Z104				
CORSI D'ACQUA INTERRATI	Z106				
AREE DI RISPETTO					
ZONE G - AREE DI RISPETTO					
FASCIA DI RISPETTO STRADALE	G103	74			
FASCIA DI RISPETTO CIMITERIALE	G101	75			

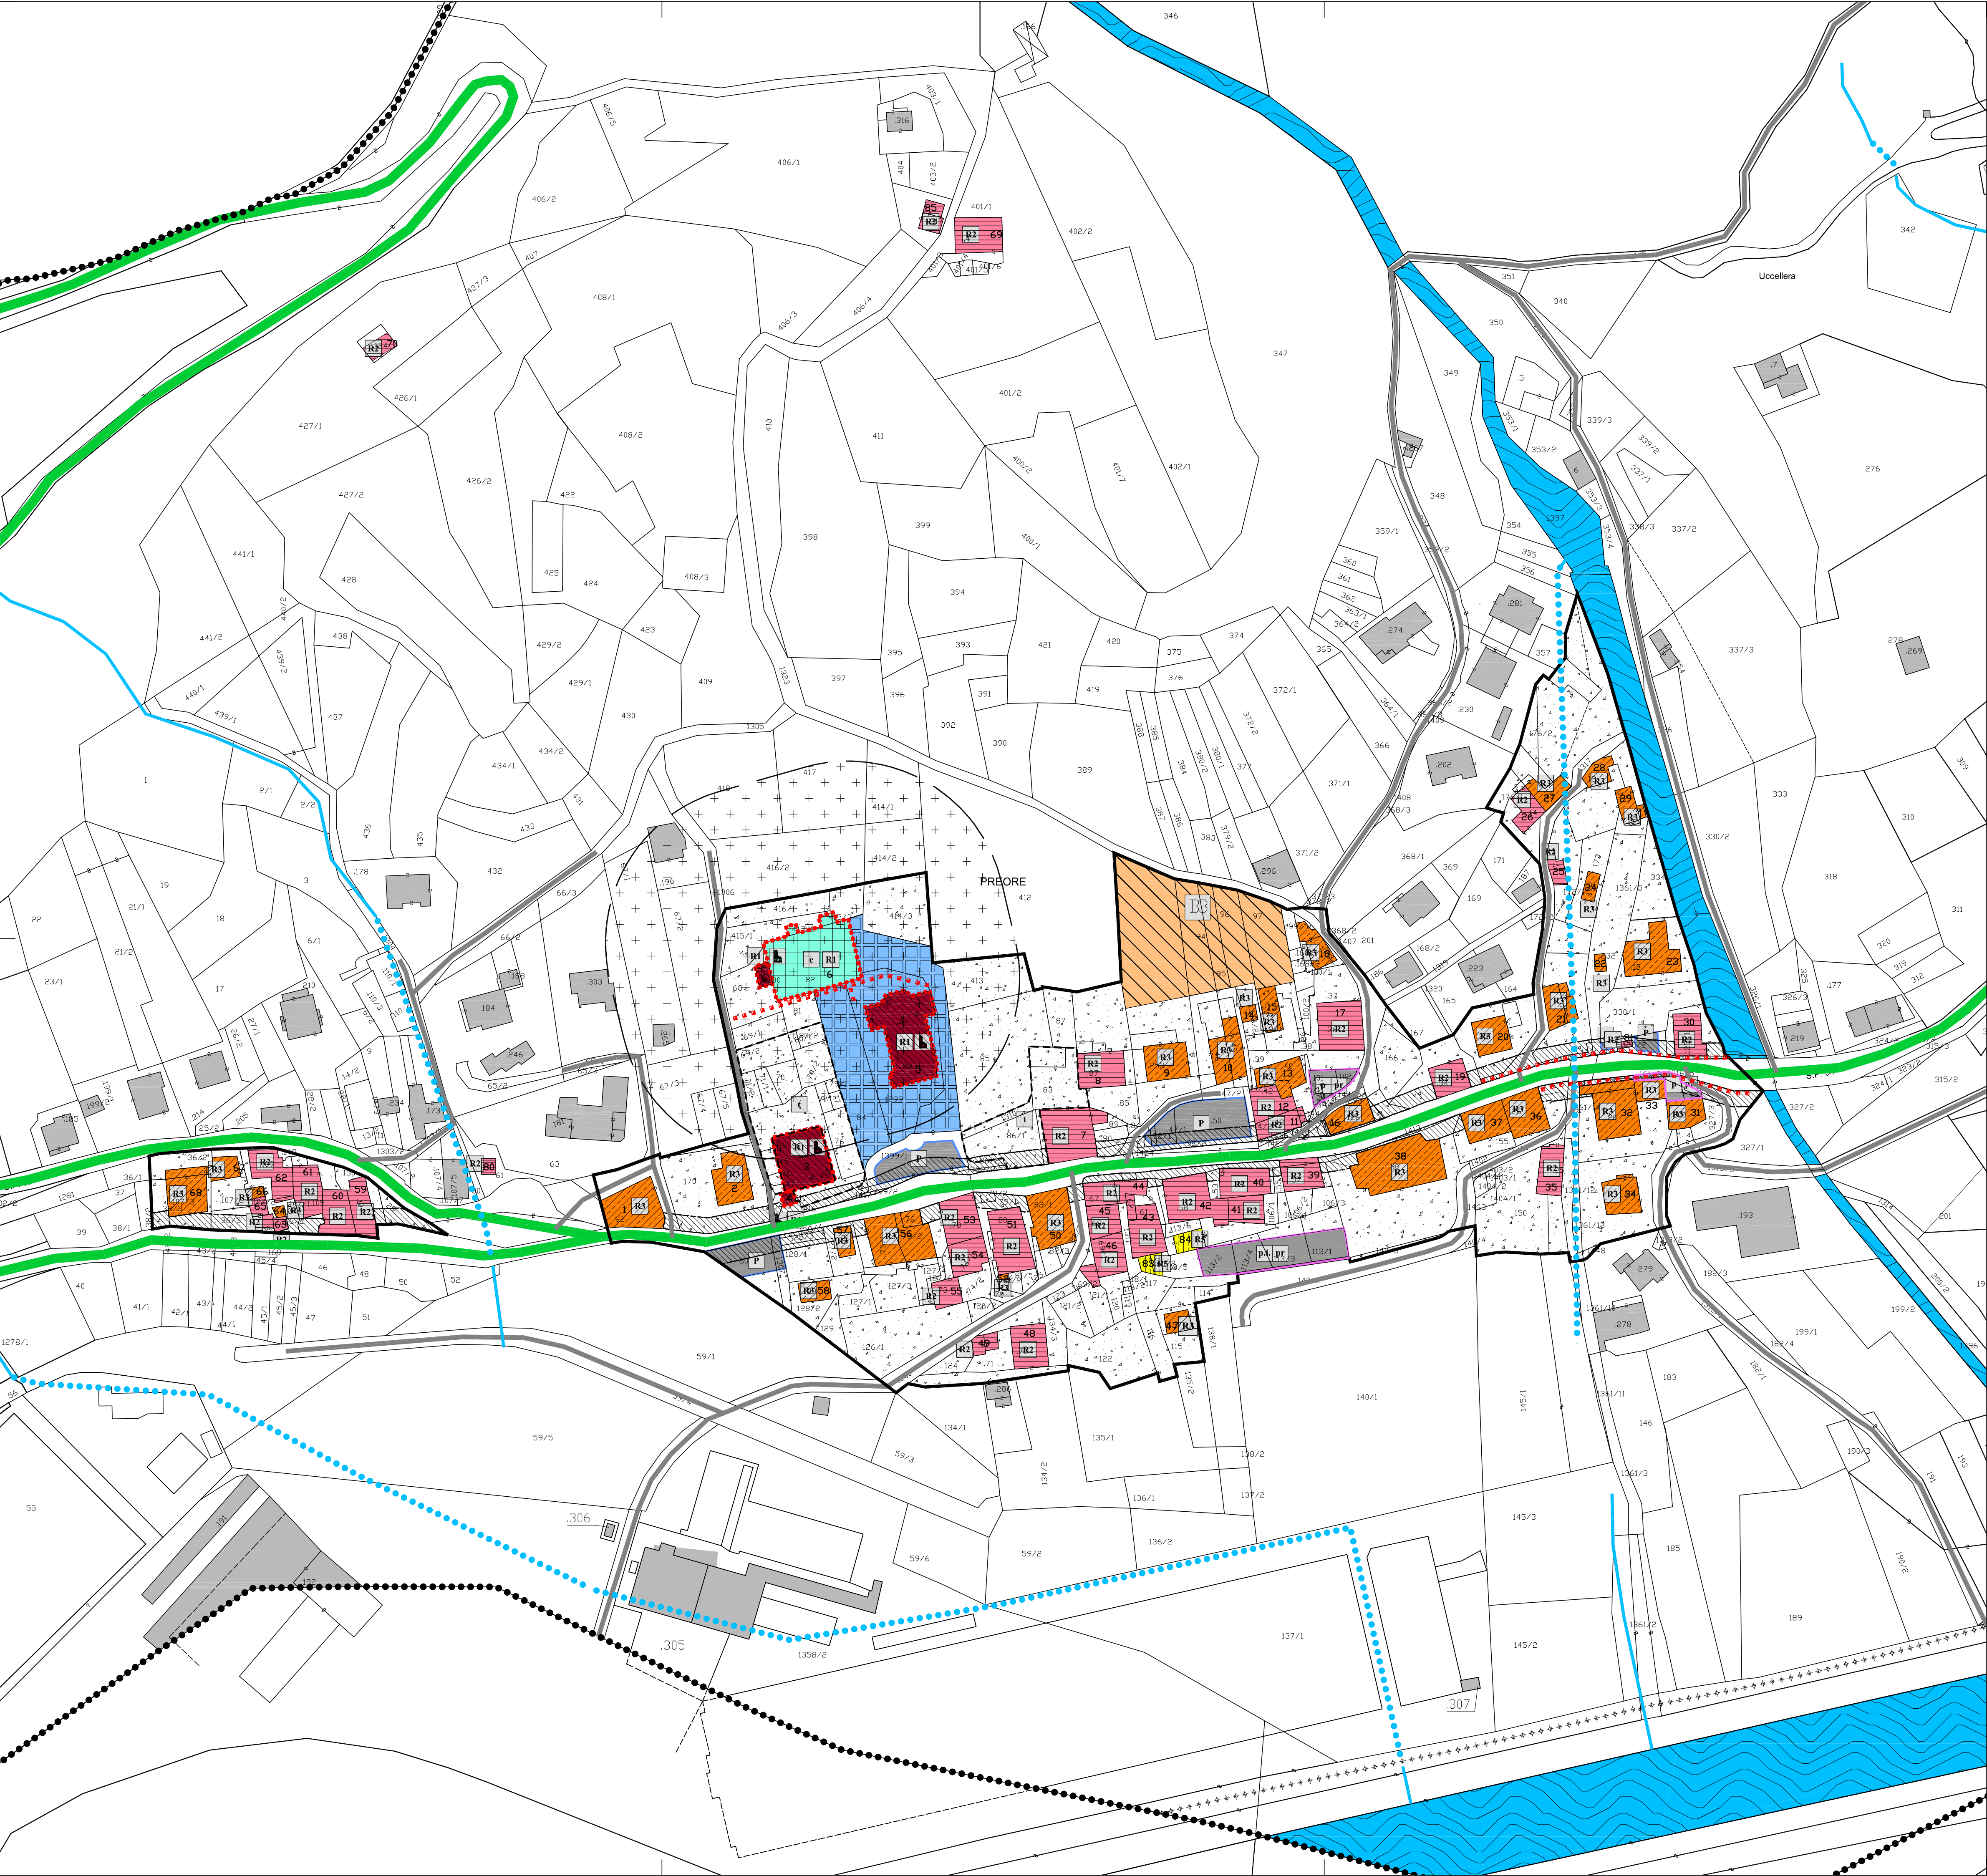

PROVINCIA AUTONOMA DI TRENTO

COMUNITA' DELLE GIUDICARIE

COMUNE DI PREORE

VARIANTE

PIANO REGOLATORE GENERALE

AMMINISTRAZIONE

COMUNALE DI PREORE

TAVOLA DI PROGETTO:

CATEGORIE D'INTERVENTO E

DESTINAZIONI D'USO DEL SUOLO

redatto:

dr. arch. Renzo Micheletti

dr. arch. Nicola Marchi

38060 Albano (TN) via Rosmini, 2

tel. 0461-842480 fax. 0461-841270 e-mail:dr@comune.preore.it

AVVISO SUGLI OBIETTIVI DEL PIANO

18 giugno 2014

ADOZIONE PRELIMINARE

27 ottobre 2014

ADOZIONE DEFINITIVA

7 maggio 2015

APPROVAZIONE G.P.

ENTRATA IN VIGORE

IS6

data

GIUGNO 2015

protocollo

06/12

scala

1:1000