

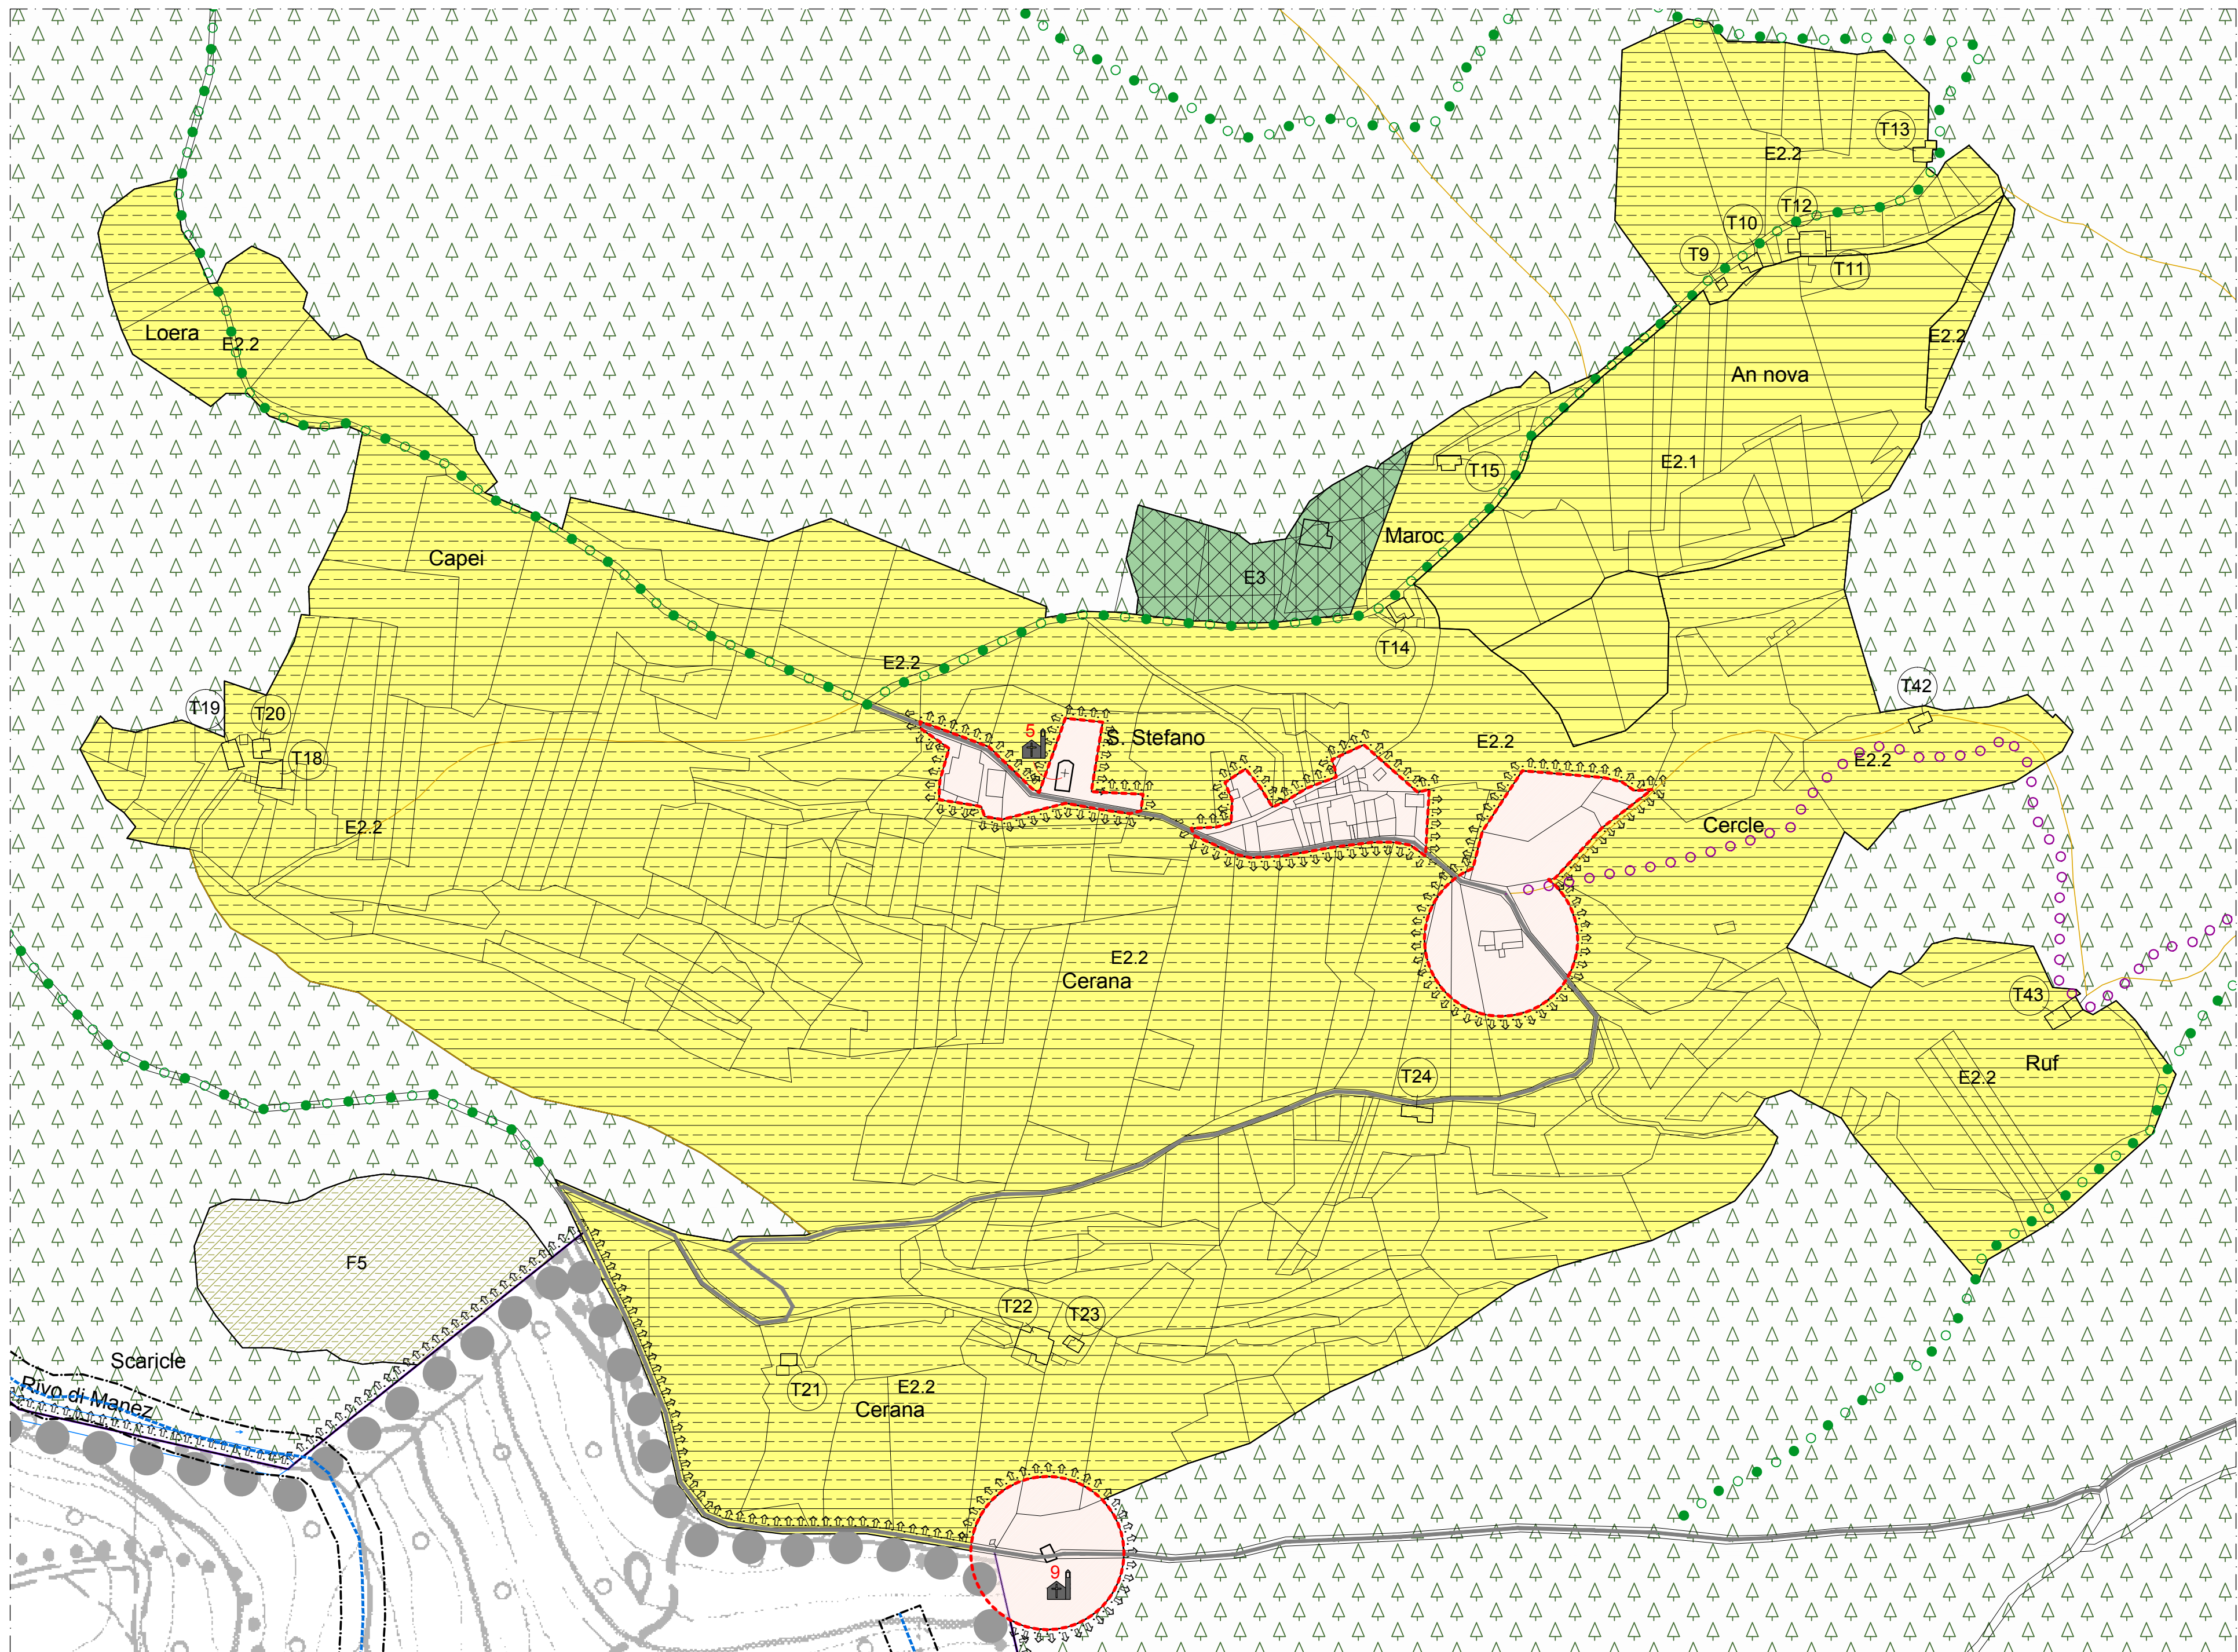
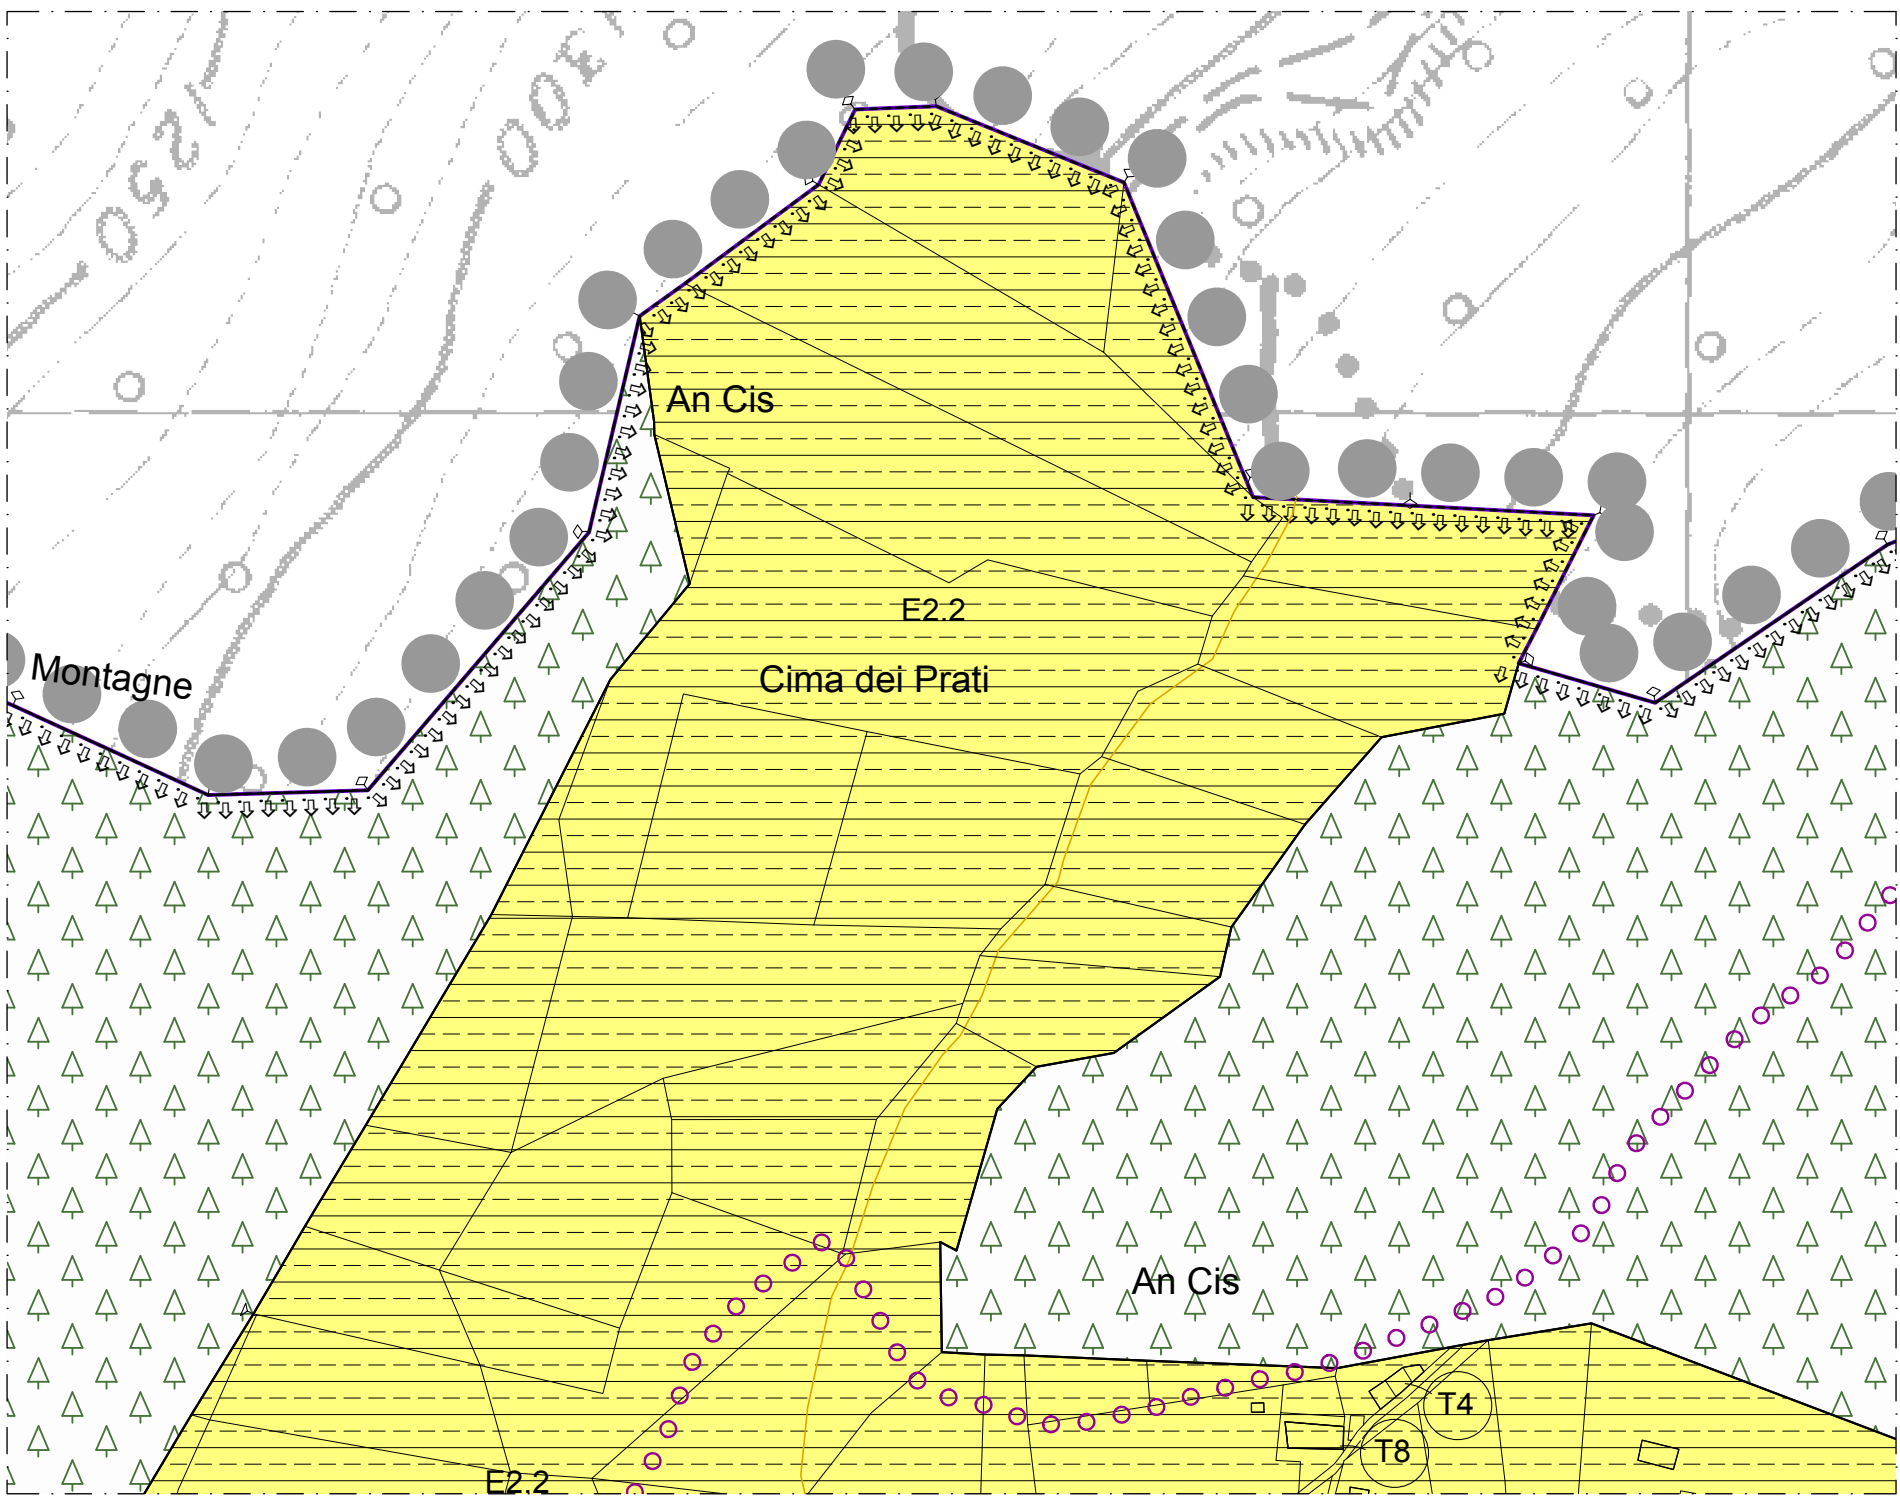
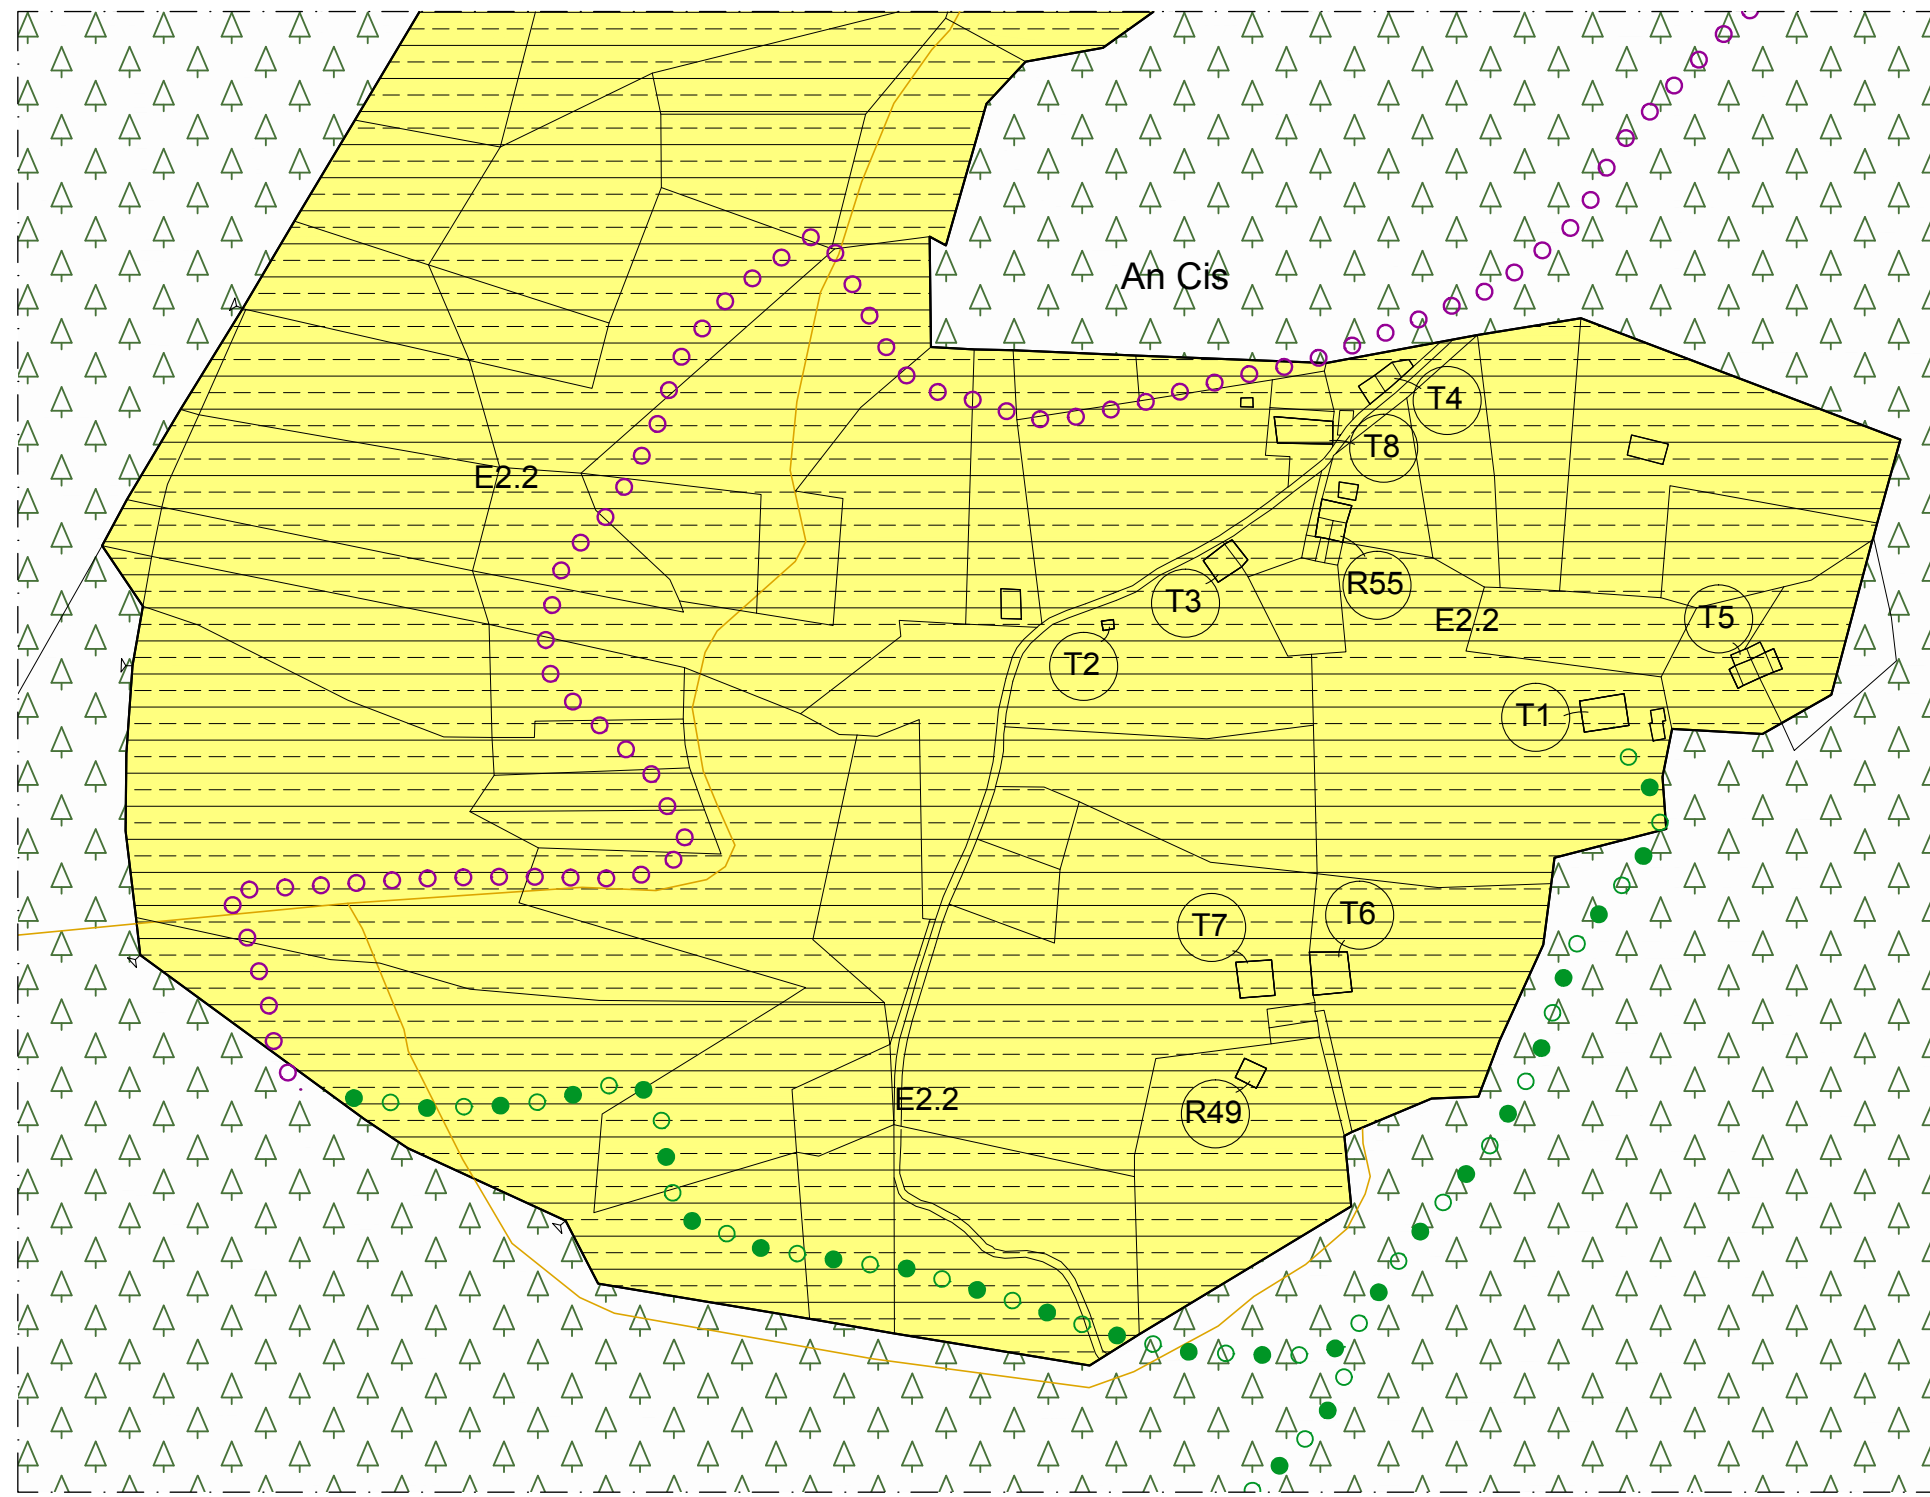


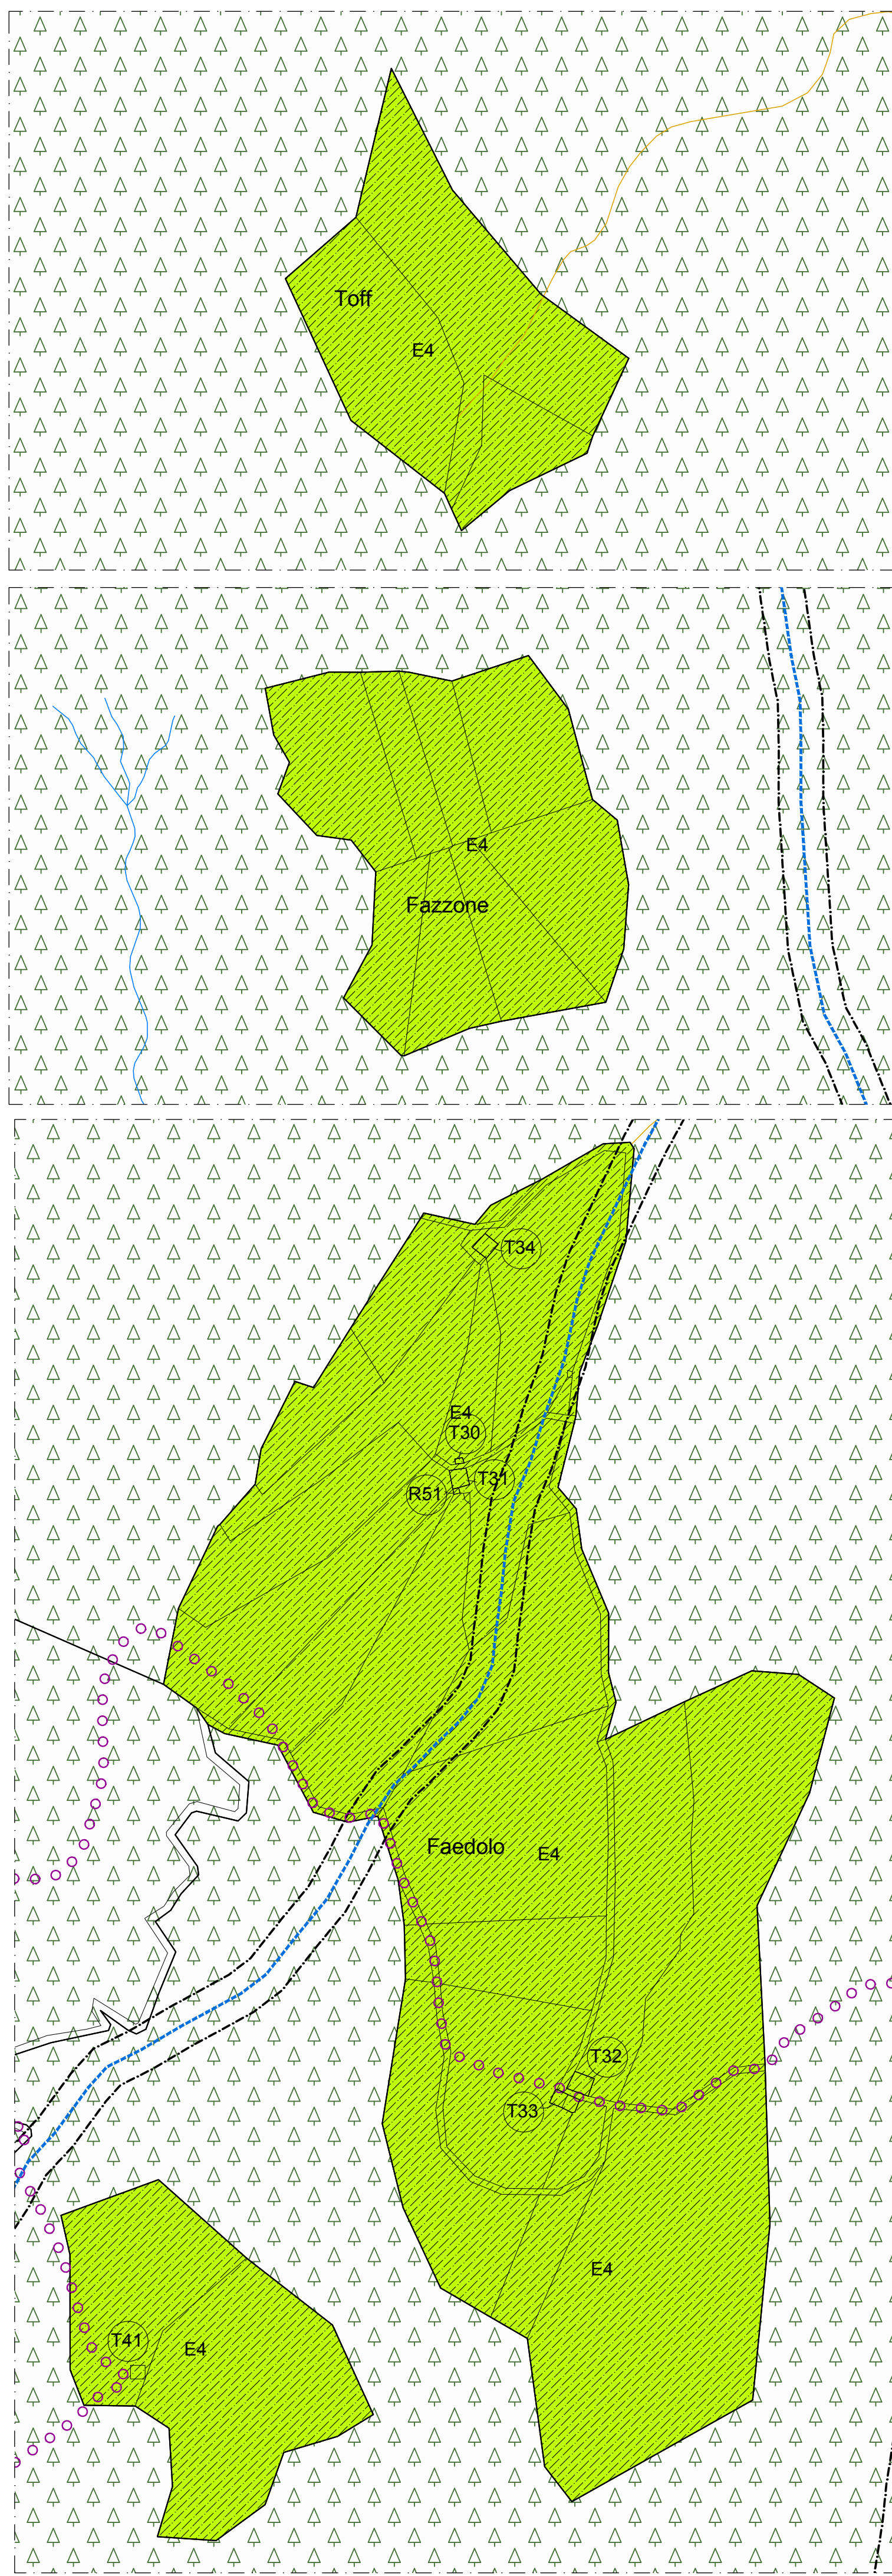

LEGENDA - Scala 1:2.000			Elettrodotto AT - MT	
Sistema insediativo ed infrastrutturale			F1.1 - Attrezzature pubbliche	art. 46
	A1 - Insediamenti storici	Titolo III*		F1.2 - Attrezzature scolastiche e culturali
	T1 - Edifici e Ruedi di interesse documentario			F1.3 - Area specializzata
	B1 - Zona insediativa saturata	art. 26		F2.1 - Verde pubblico
	B2 - Zona insediativa di completamento	art. 27		F2.2 - Verde pubblico attrezzato
	B3 - Ampliamento puntuale	art. 27 bis		F2.3 - Verde pubblico sportivo
	B4 - Verde privato	art. 27 ter		F3.1 - Parcheggio Pubblico
	C1 - Zona insediativa di espansione	art. 28		F3.2 - Parcheggio Privato
	C2 - Zona per edilizia residenziale convenzionata	art. 28 bis		Viabilità
	Cartiglio di zona:			F4.2 - Strade - IV^Cat. di progetto
	Vincolo "prima casa"	art. 25 ter		F4.2 - Strade - IV^Cat. da potenziare
	Posizione indicativa di sedime edificabile			F4.3 - Strade locali esistenti
	Piani attuativi:			F4.3 - Strade locali di progetto
	P.A. - P.d.L. - P.A.F.G.			F4.3 - Strade locali da potenziare
	D2.1 - Industriali, commerciali, artigianali esistenti	art. 30		F4.4 - Strade agricole e forestali
	Coop			F4.5 - Percorsi ciclabili
	D2.2 - Industriali, commerciali, artigianali di progetto	art. 31		F4.6 - Percorsi pedonali
	D3 - Attrezzature alberghiere esistenti	art. 41		F4.9 - Rispetto stradale
	D4 - Itticultura	art. 32		Riduzione fascia di rispetto stradale
	F1.4 - Attrezzature sportive esistenti	art. 42		U - Spazio di manovra
	F1.5 - Area Sciabile	art. 44		F5 - Zone di interesse storico didattico
	Tracciato piste da Sci	art. 44		F6 - Area di recupero ambientale
				F7 - Area di discarica
	AREE AGRICOLE			G1 - Tutela paesaggistico ambientale
	E1 - Area agricola di Pregio	art. 33		G2 - Acque (fiumi e laghi)
	E2.1 - Area agricola (art. 37 PUP)	art. 33 bis		Acque pubbliche con fascia rispetto 10 m.
	E2.2 - Area agricola locale	art. 34		G4 - Rispetto cimiteriale
	E3 - Area zootecnica	art. 34 bis		G5 - Rispetto depuratori
	E4 - Area a pascolo	art. 34 ter		G6 - Rispetto serbatoi
	E5 - Area a bosco	art. 35		
	P1 Parco Naturale Adamello Brenta	art. 36		
		art. 9		

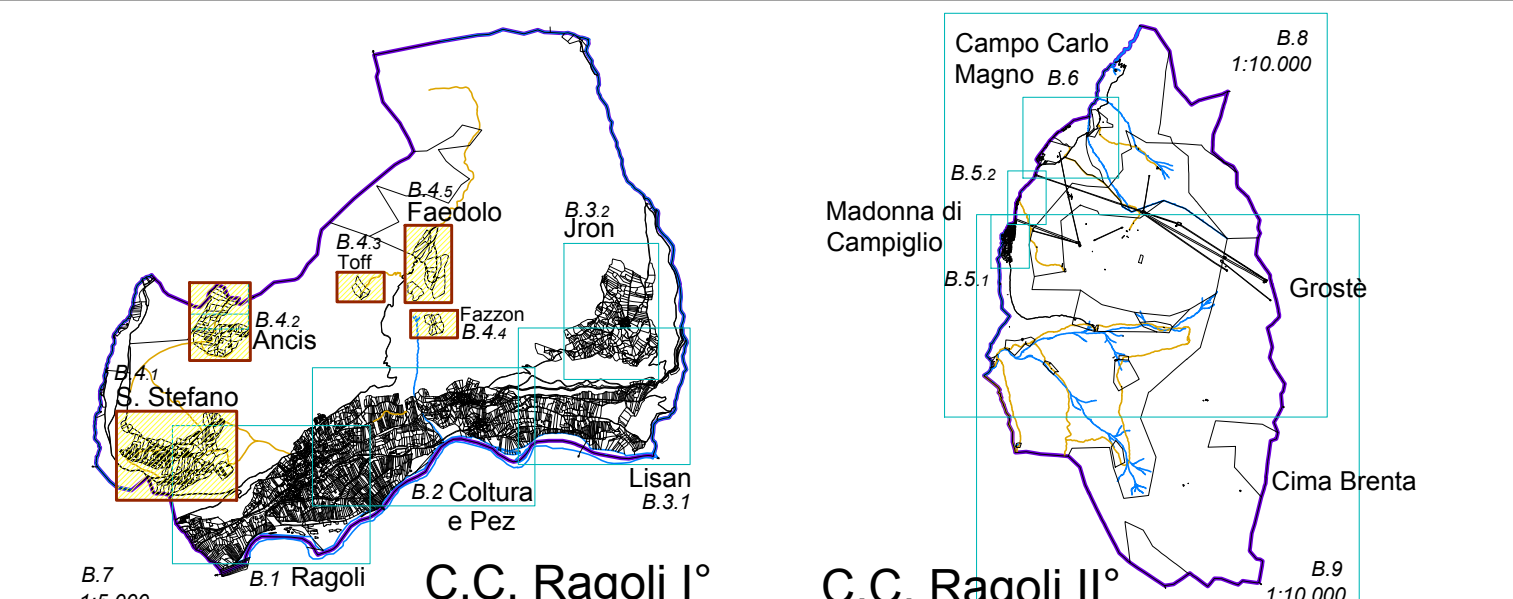

PROVINCIA AUTONOMA DI TRENTO

COMUNE DI RAGOLI



PIANO REGOLATORE GENERALE

VARIANTE 2009

S.STEFANO / ANCIS / FAEDOLO - C.C. RAGOLI I°

SISTEMA INSEDIATIVO

E PRODUTTIVO

TAVOLA

B.4

SCALA


1:2.000

DATA

Ottobre 2011

Adozione definitiva

N

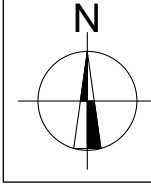

Collaboratore: arch. Flavio Prada

architetto urbanista

dott. arch. REMO ZULBERTI

p.zza Principale, 84 - 38082 Cimego (TN)

e-mail: remozulberti@hotmail.com fax: 0464.505823