


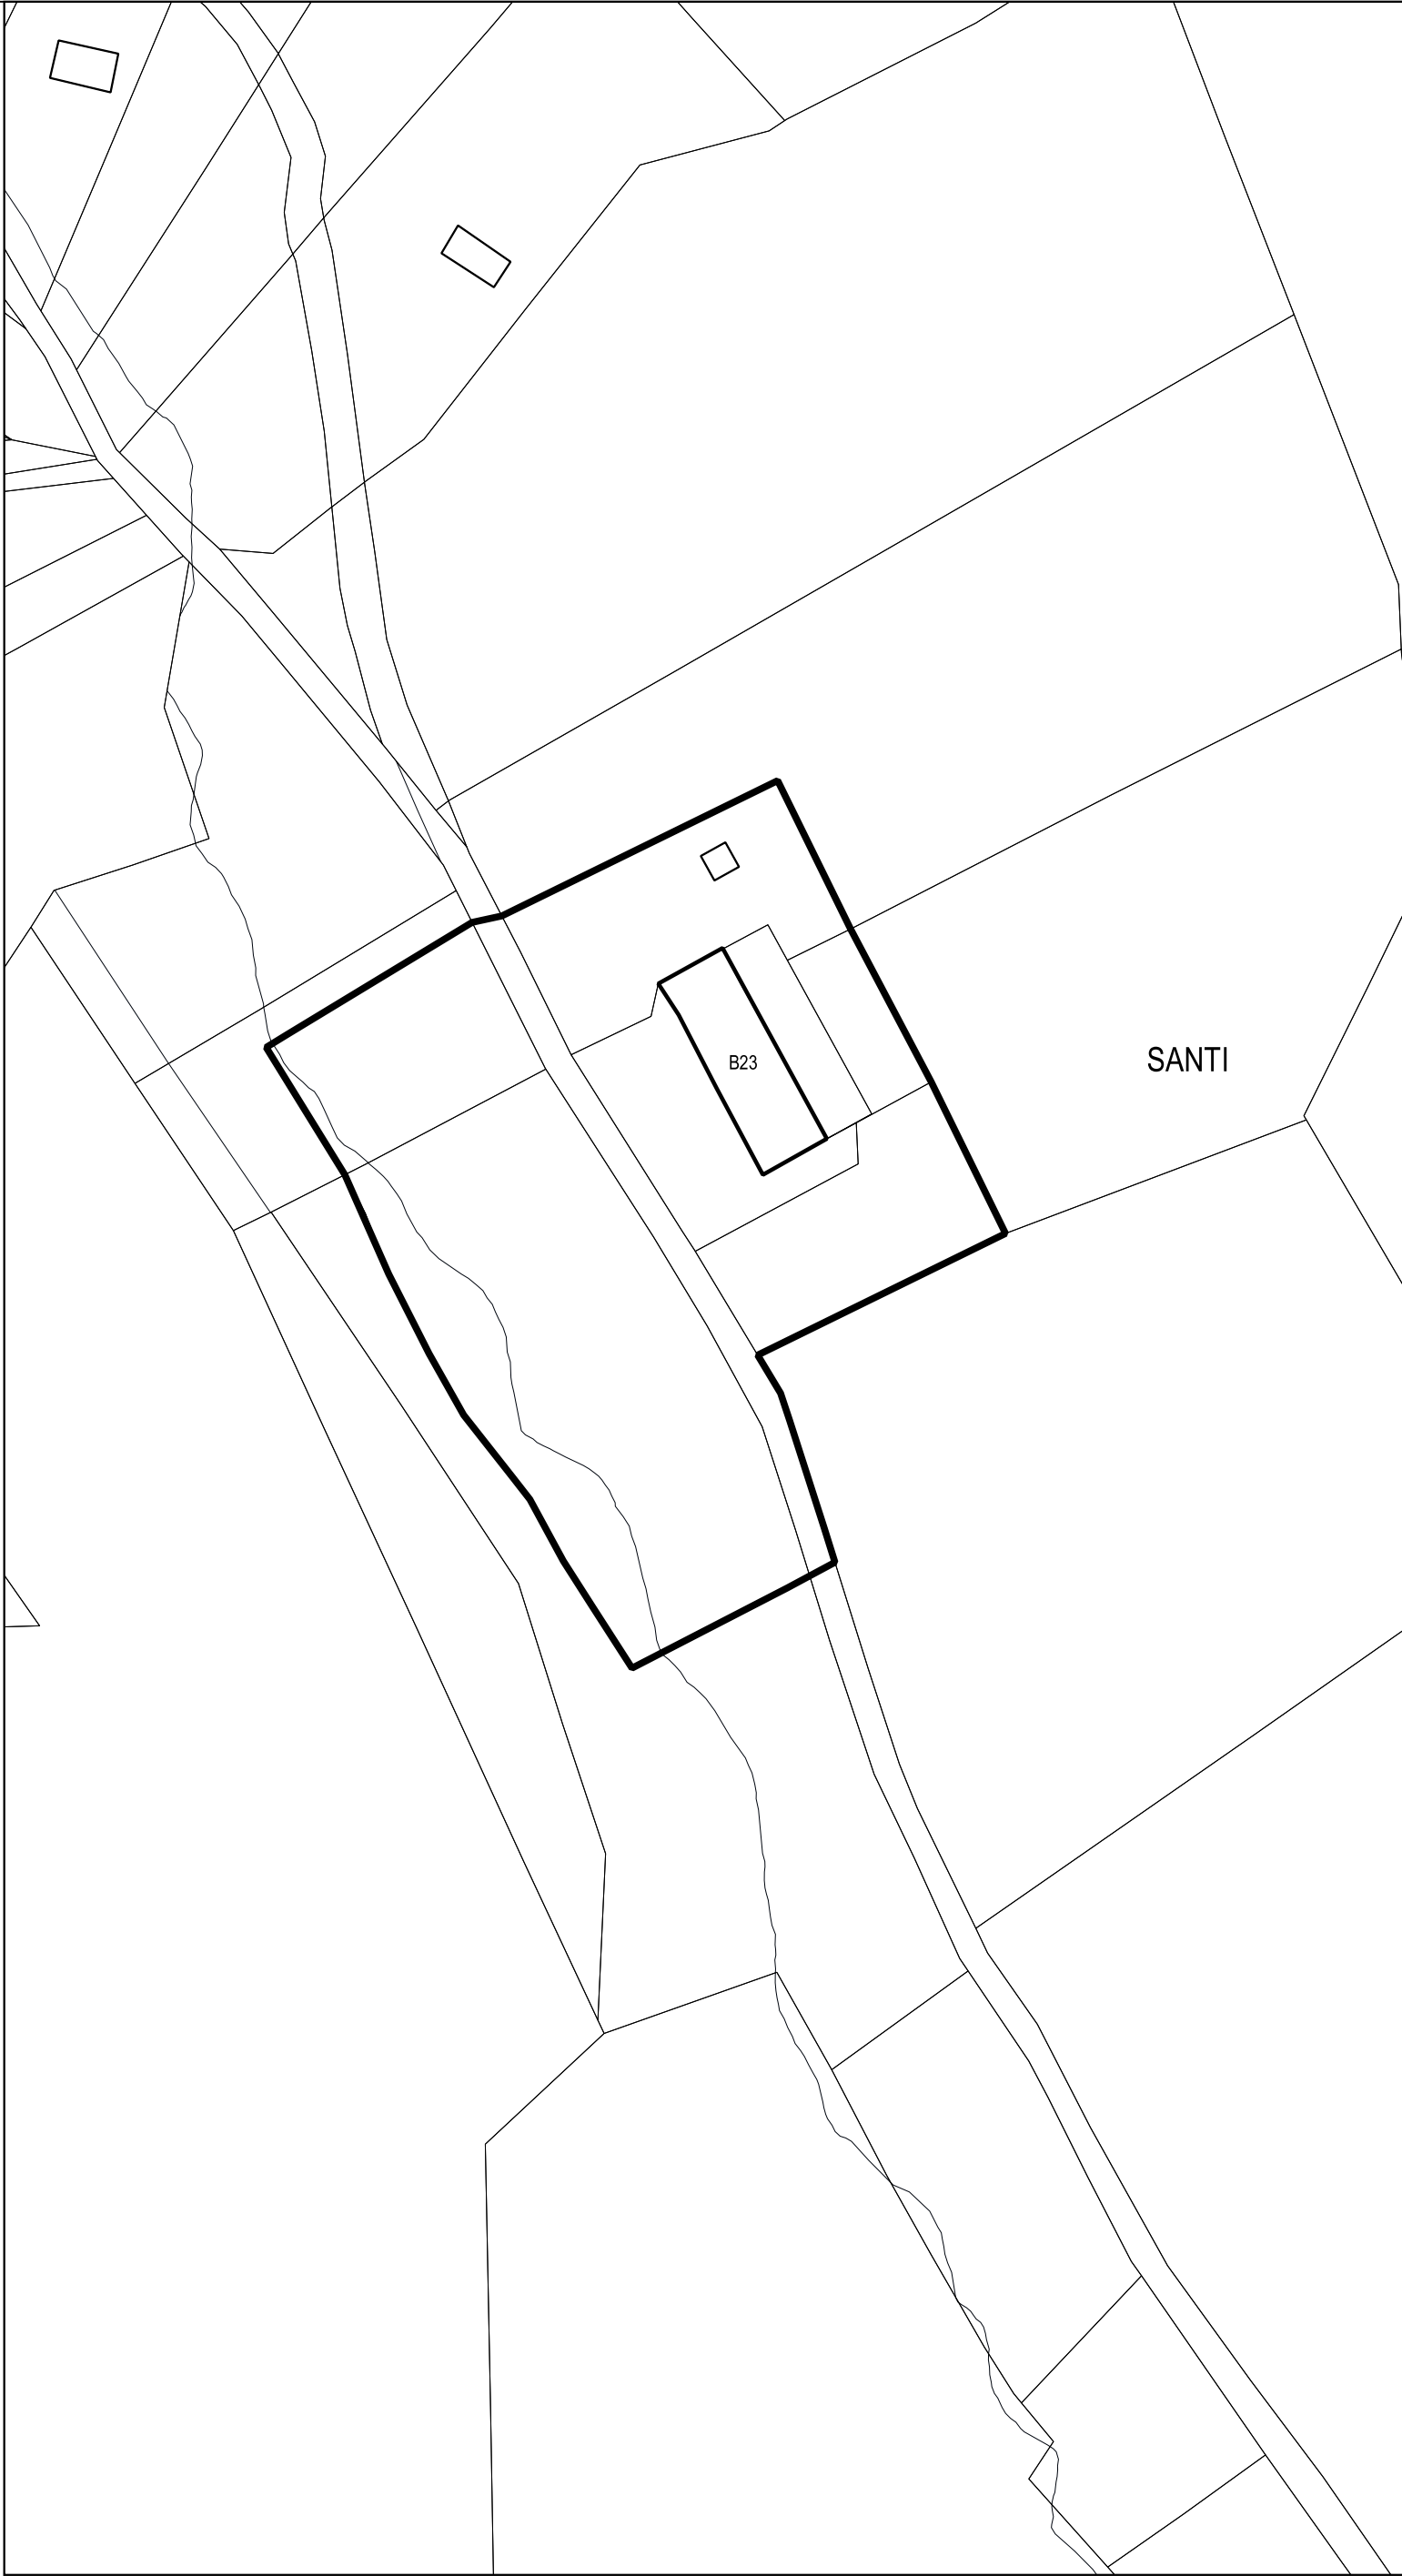

PROVINCIA DI TRENTO
COMUNE DI TRE VILLE



TRE
VILLE

PIANO REGOLATORE GENERALE
VARIANTE n.2 / 2022

Rif. art. 39 della L.P. 4 agosto 2015, n.15

Approvato con Delibera G.P. n. _____ di data ____ / ____ / ____

PIANO GENERALE DI TUTELA DEGLI INSEDIAMENTI STORICI
UNITA' MINIME DI INTERVENTO
SCALA 1:1000

COMUNE CATASTALE PREORE E MONTAGNE

I^a ADOZIONE DEL CONSIGLIO COMUNALE:
Delibera n.20 di data 27/04/2023

II^a ADOZIONE DEL CONSIGLIO COMUNALE:
Delibera n.53 di data 30/11/2023


PUBBLICAZIONE S.U.R. Bollettino ufficiale della
Regione T.A.A. n. _____ di data ____ / ____ / ____

DATA

N. FILE

TAVOLA N.

CS.A.2

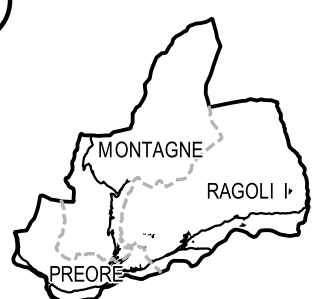carta:




arch. Andrea Minucchi
Via Perati, 8 - 38068 Rovereto (TN)
tel. 030/1946025
e-mail: andreaminucchi@bano.it

ORDINE DEGLI ARCHITETTI
DELLA PROV. DI TRENTO
Dott. Arch. ANDREA MINUCCHI
ISCRIZIONE ALBO N° 919

Elaborazione cartografica a cura di:
arch. Roberto Menghelli
Software utilizzato:
QGIS
Free and Open Source Geographic
Information System