

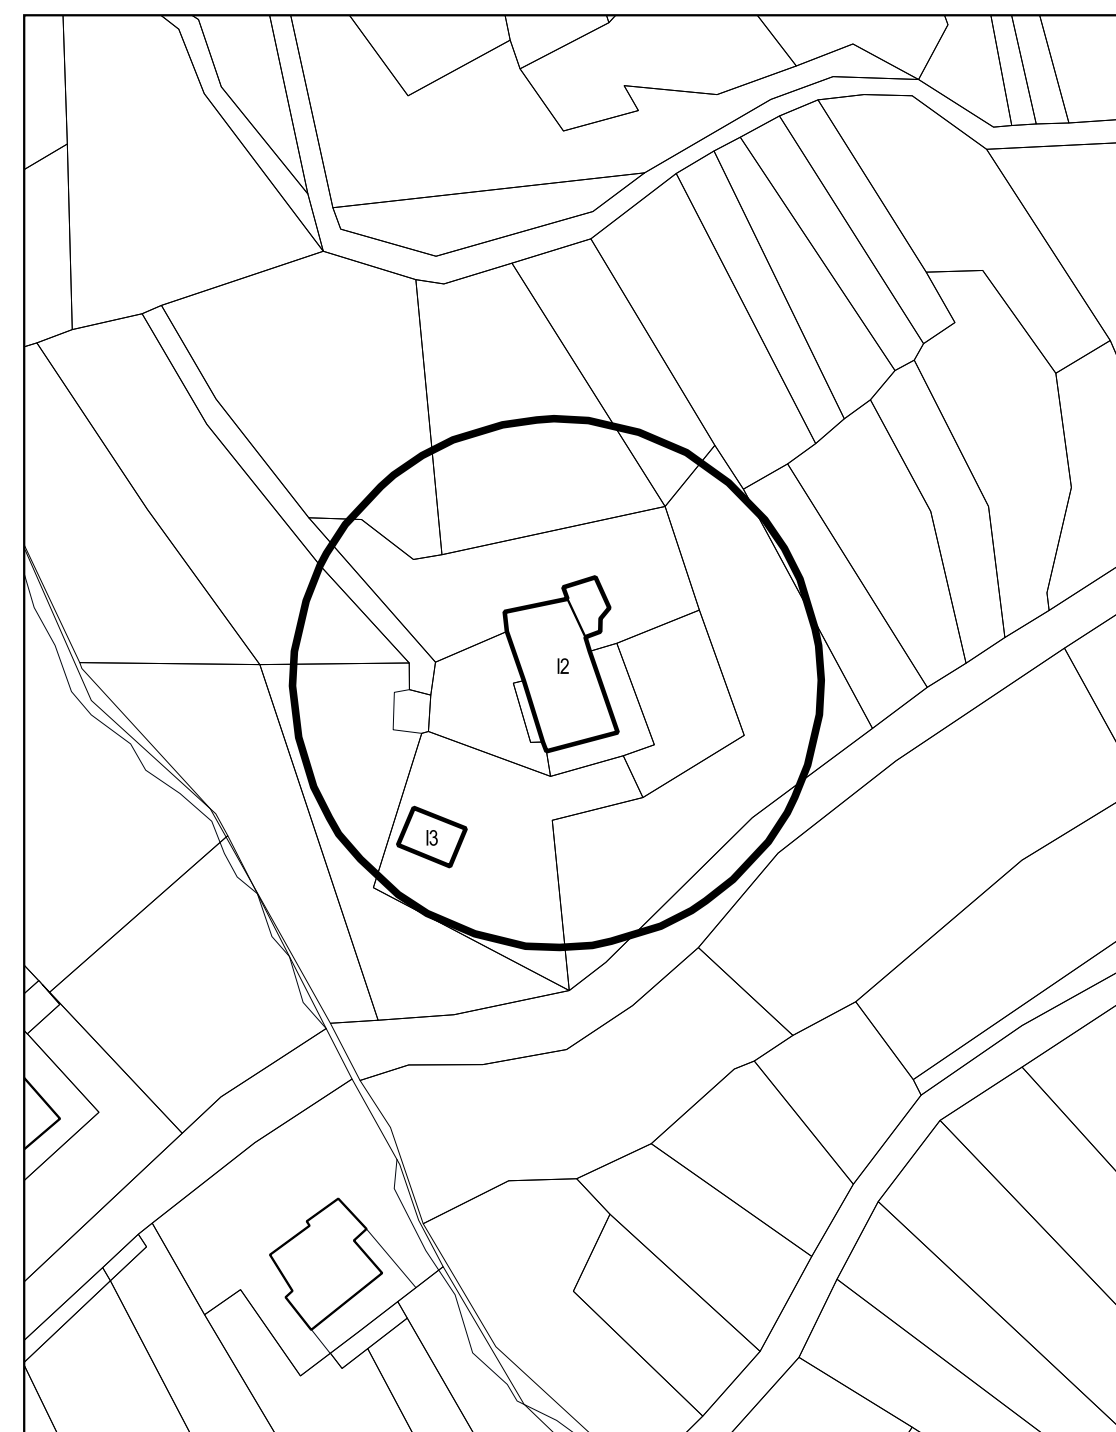
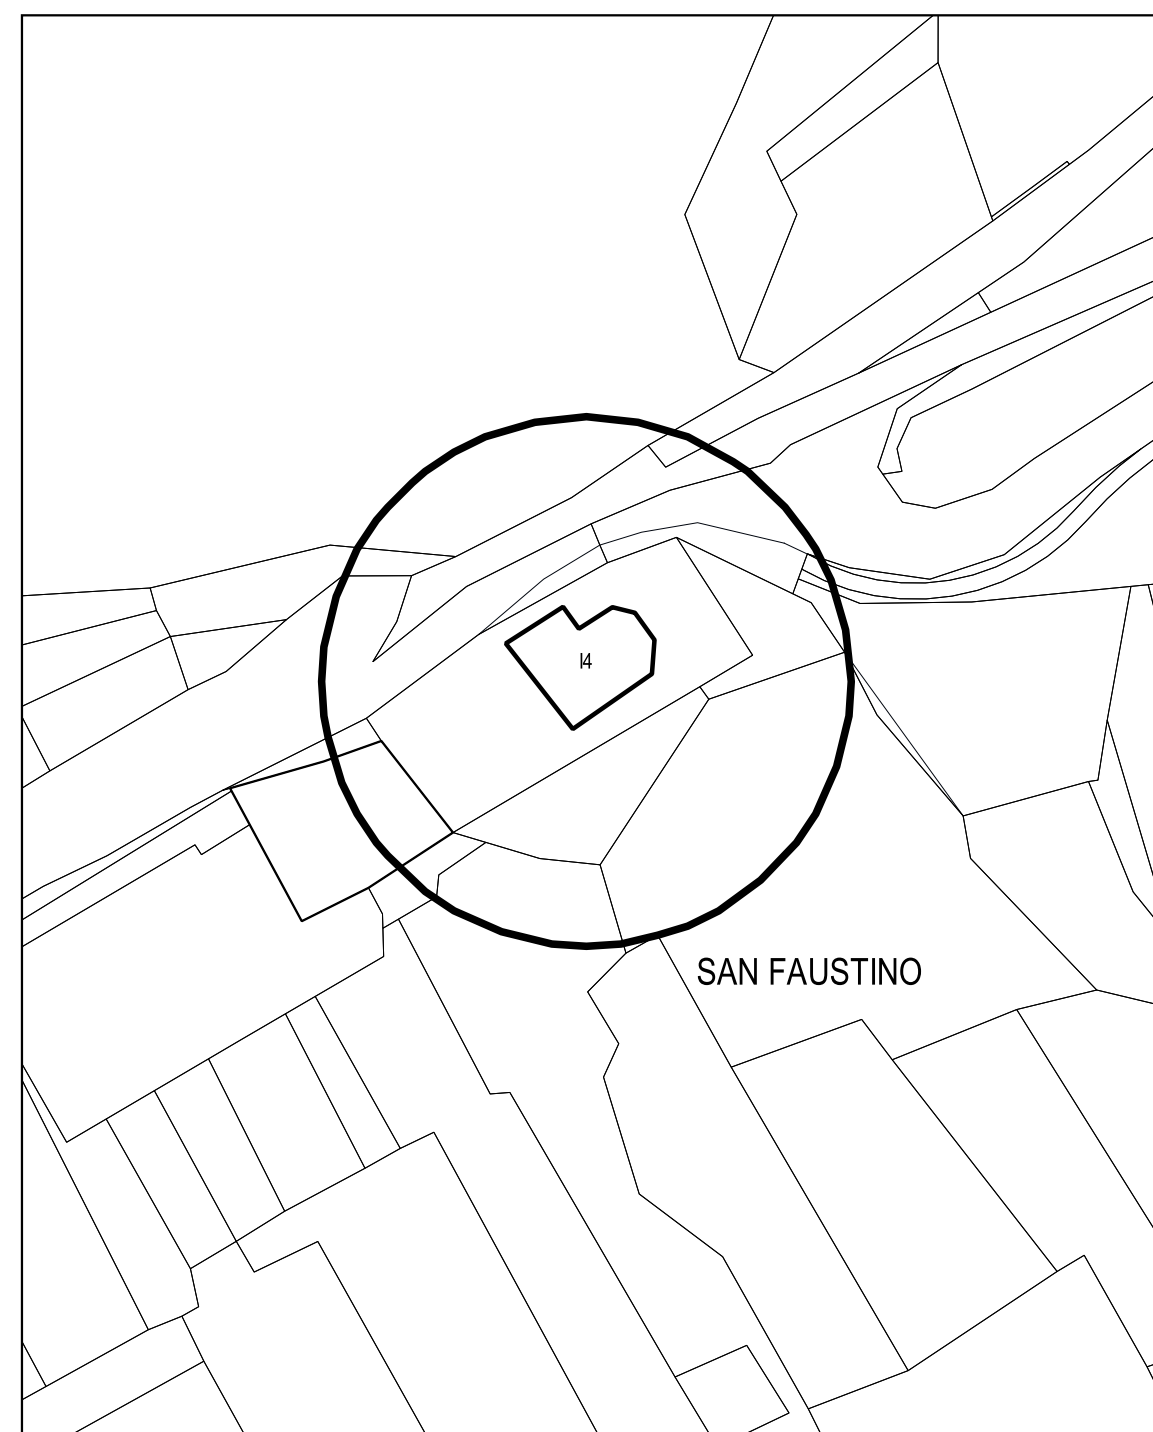


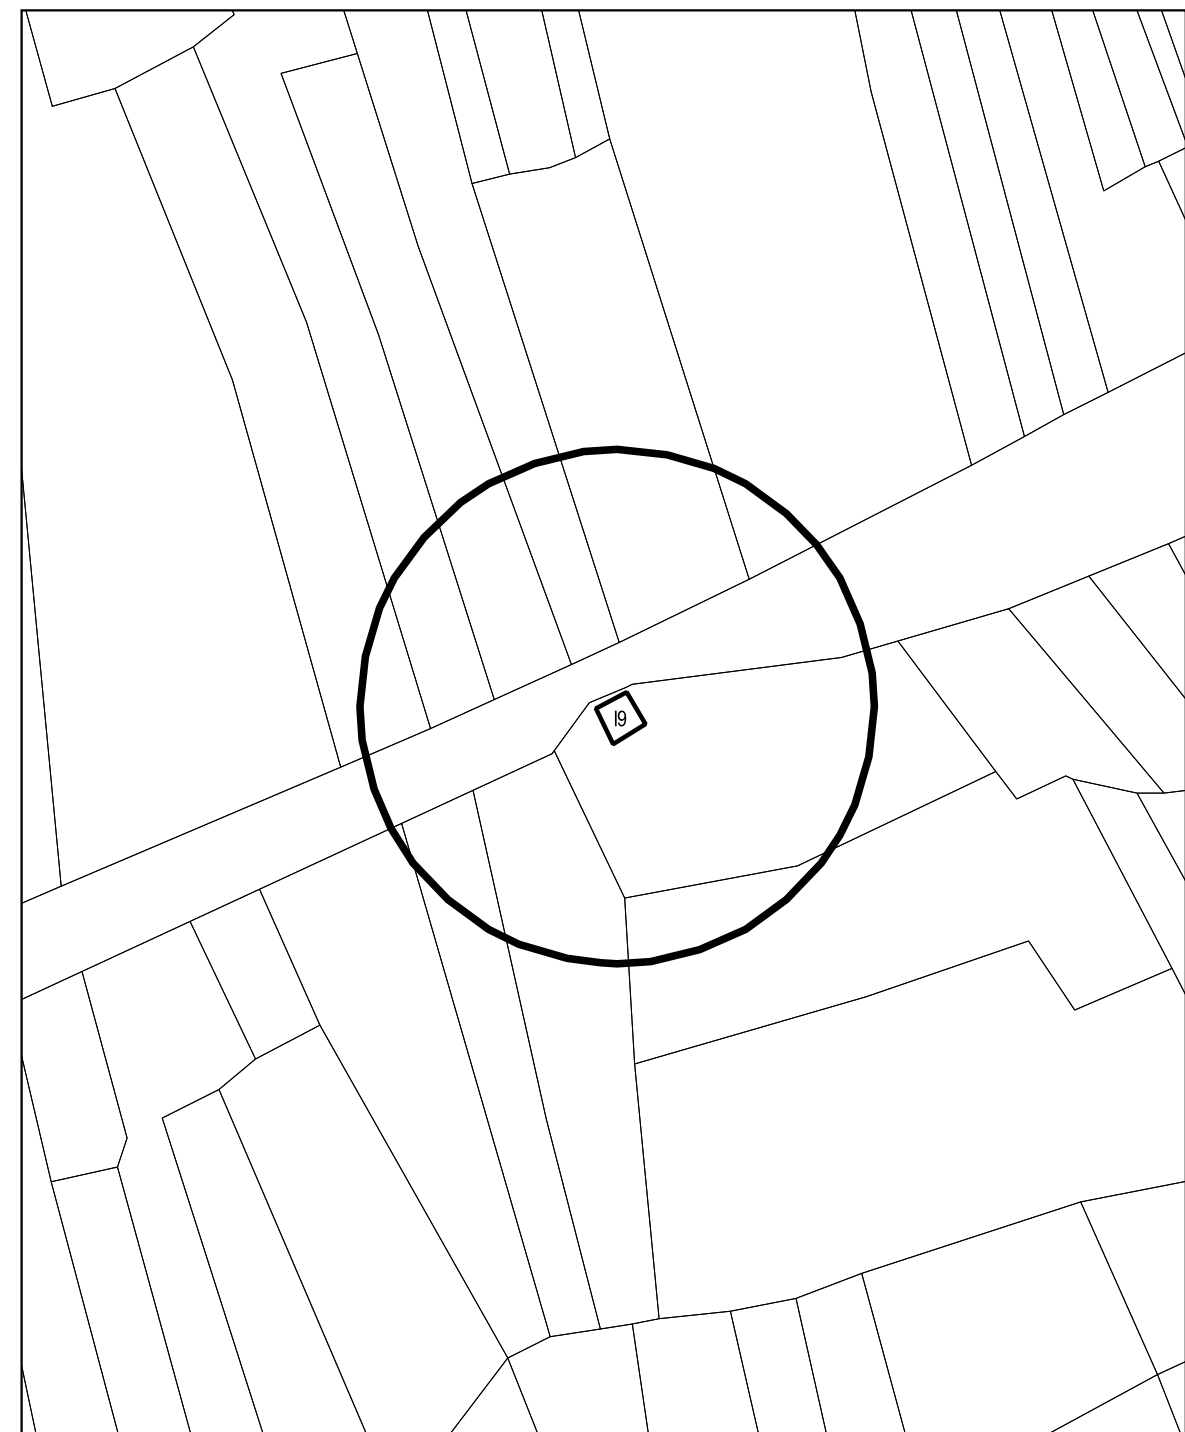

PROVINCIA DI TRENTO
COMUNE DI TRE VILLE

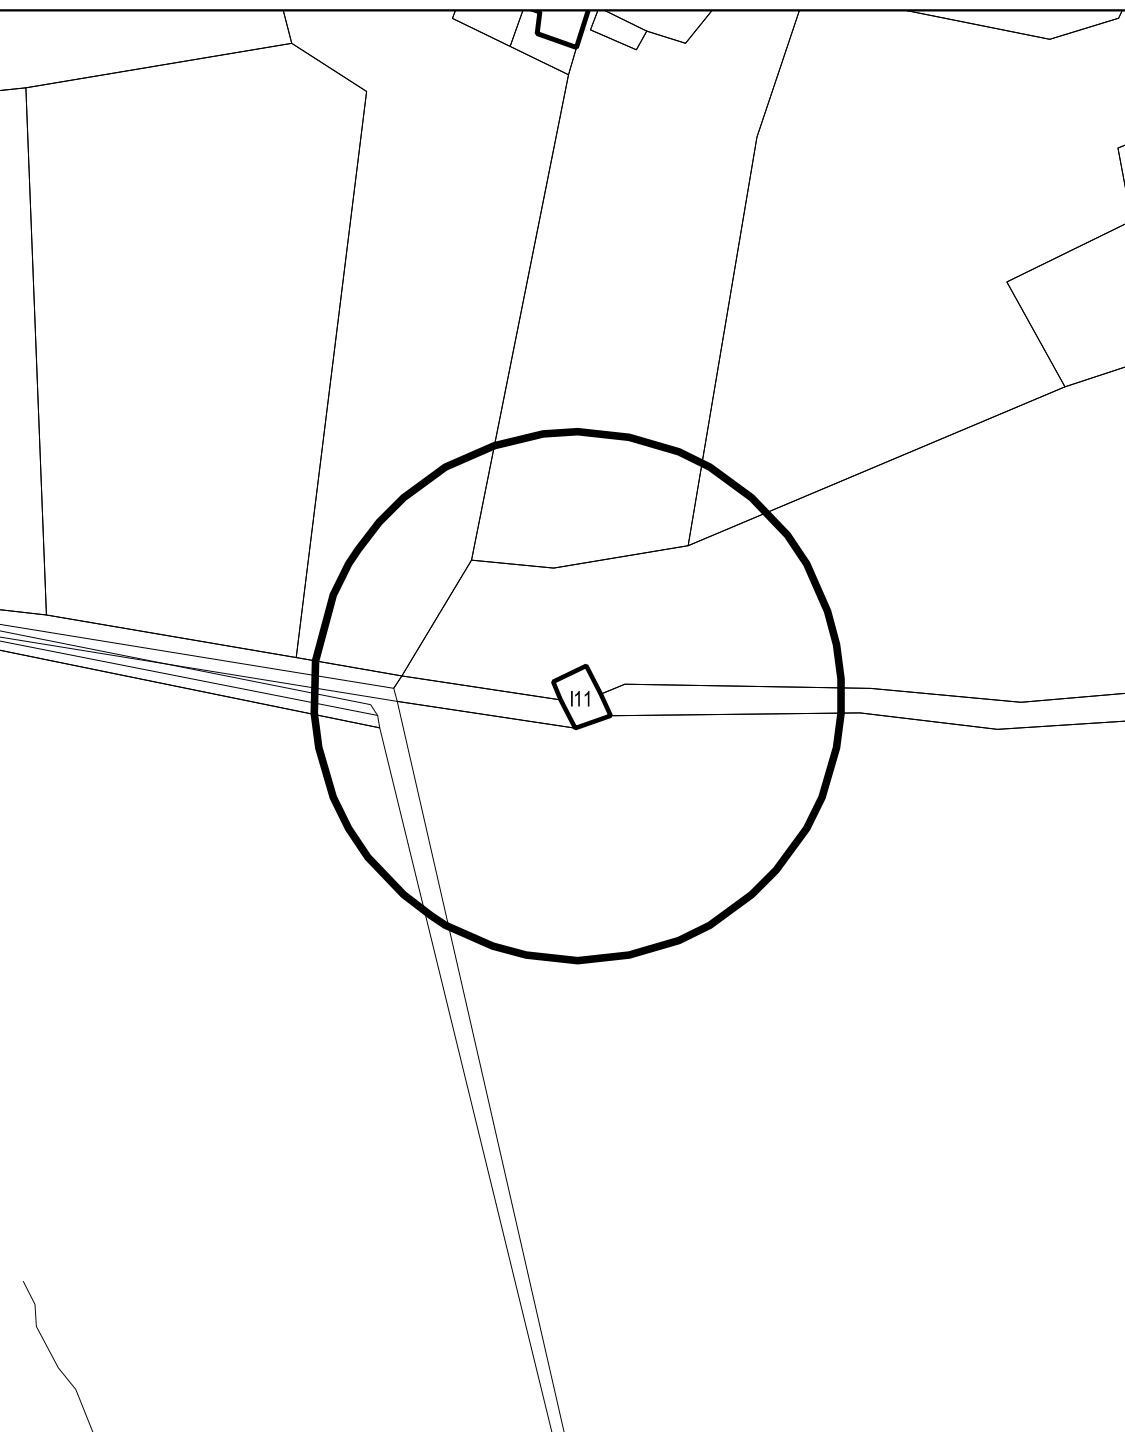

TRE
VILLE

PIANO REGOLATORE GENERALE
VARIANTE n.2 / 2022

Rif. art. 39 della L.P. 4 agosto 2015, n.15

Approvato con Delibera G.P. n. _____ di data ____ / ____ / ____

PIANO GENERALE DI TUTELA DEGLI INSEDIAMENTI STORICI

UNITA' MINIME DI INTERVENTO

SCALA 1:1000

COMUNE CATASTALE RAGOLI I

I^{ra} ADOZIONE DEL CONSIGLIO COMUNALE:
Delibera n.25 di data 27/04/2023

I^{ra} ADOZIONE DEL CONSIGLIO COMUNALE:
Delibera n.53 di data 30/11/2023

PUBBLICAZIONE B.U.R. Bollettino ufficiale della
Regione T.A.A. n. _____ di data ____ / ____ / ____


DATA

N. FILE

TAVOLA N.

CS.A.1

orient:

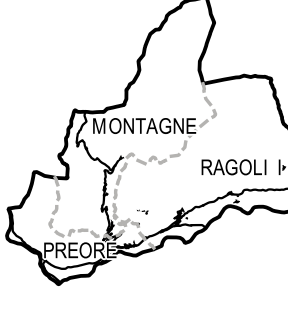RAGOLI I

arch. Andrea Minicchi
Via Perna, 8 - 38069 Rovereto (TN)
tel. 0461/585000
e-mail: andreaminucchi@live.it

**ORDINE DEGLI ARCHITETTI
DELLA PROV. DI TRENTO**
Dott. Arch. ANDREA MINICCHI
ISCRIZIONE ALBO N° 919

Elaborazione cartografica a cura di:
arch. Roberto Mengoni

Software utilizzato:
QGIS
Free and Open Source Geographic
Information System