

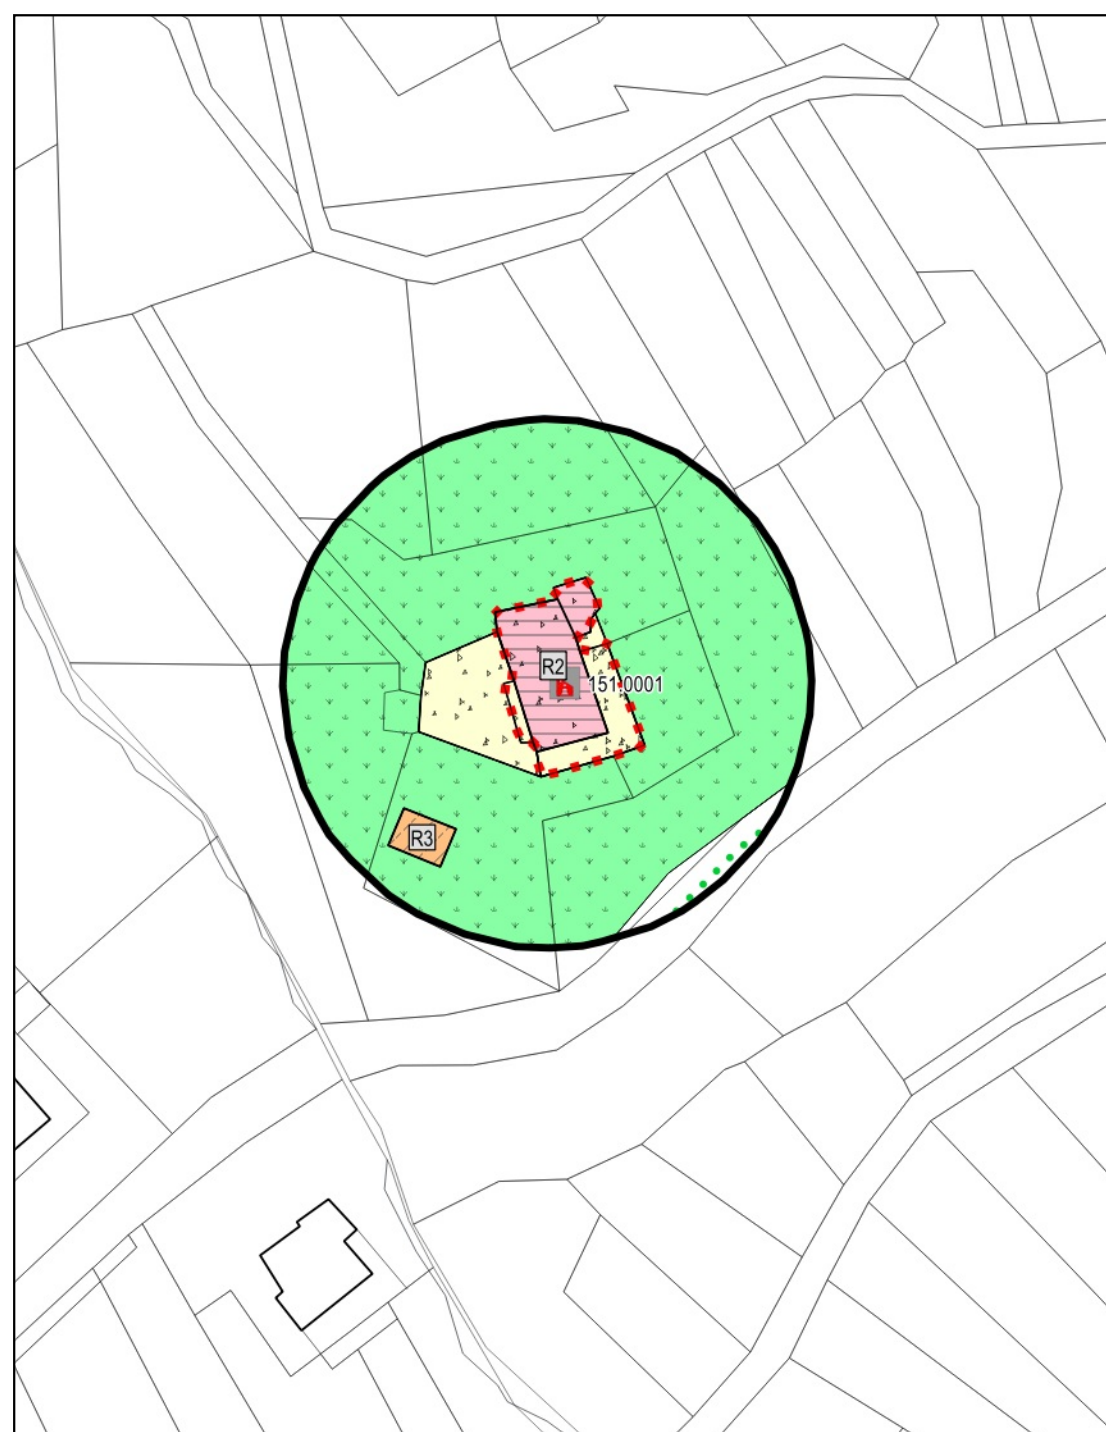
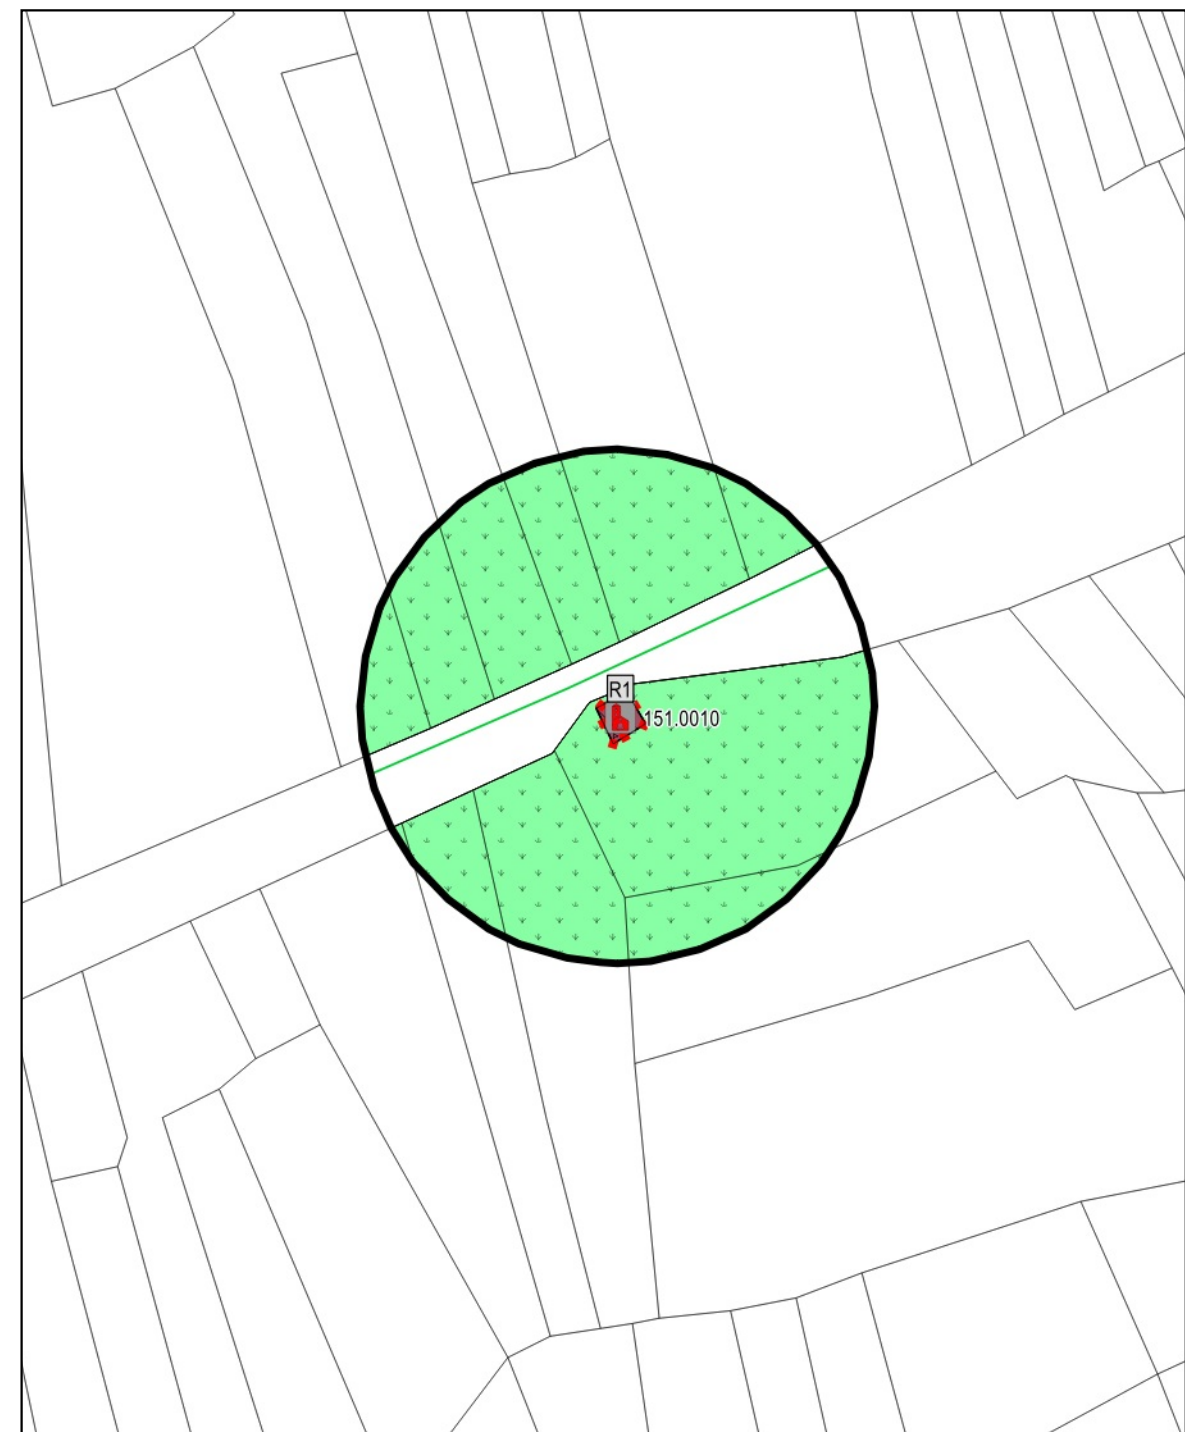


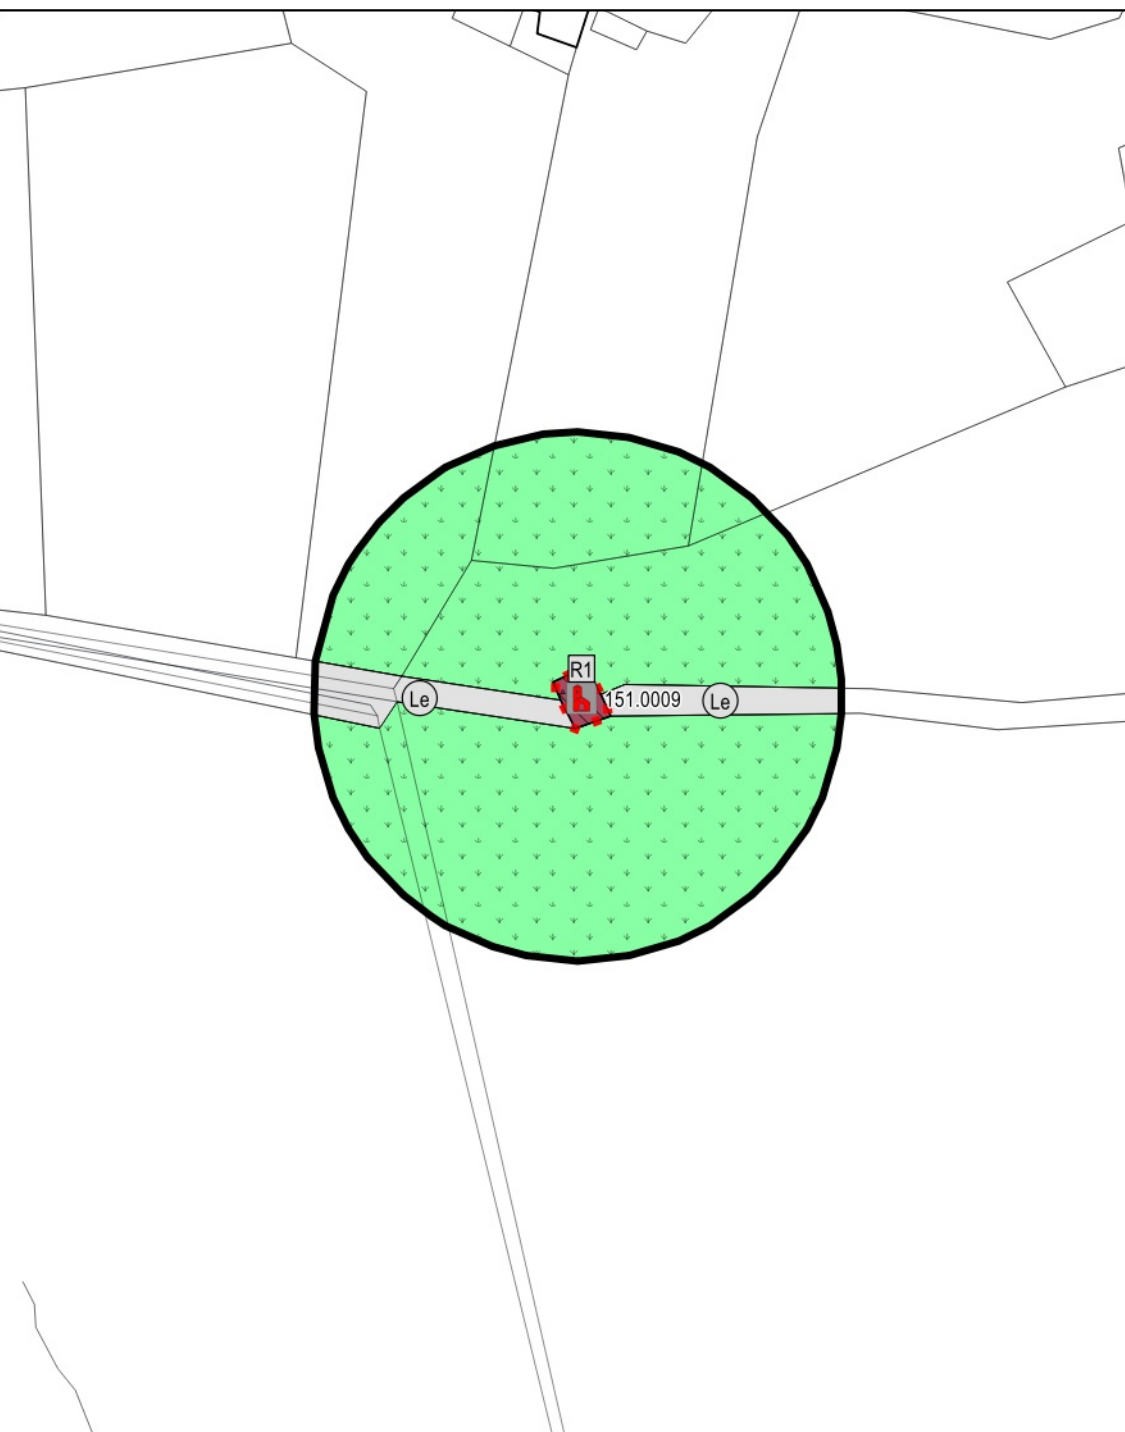

PROVINCIA DI TRENTO
COMUNE DI TRE VILLE

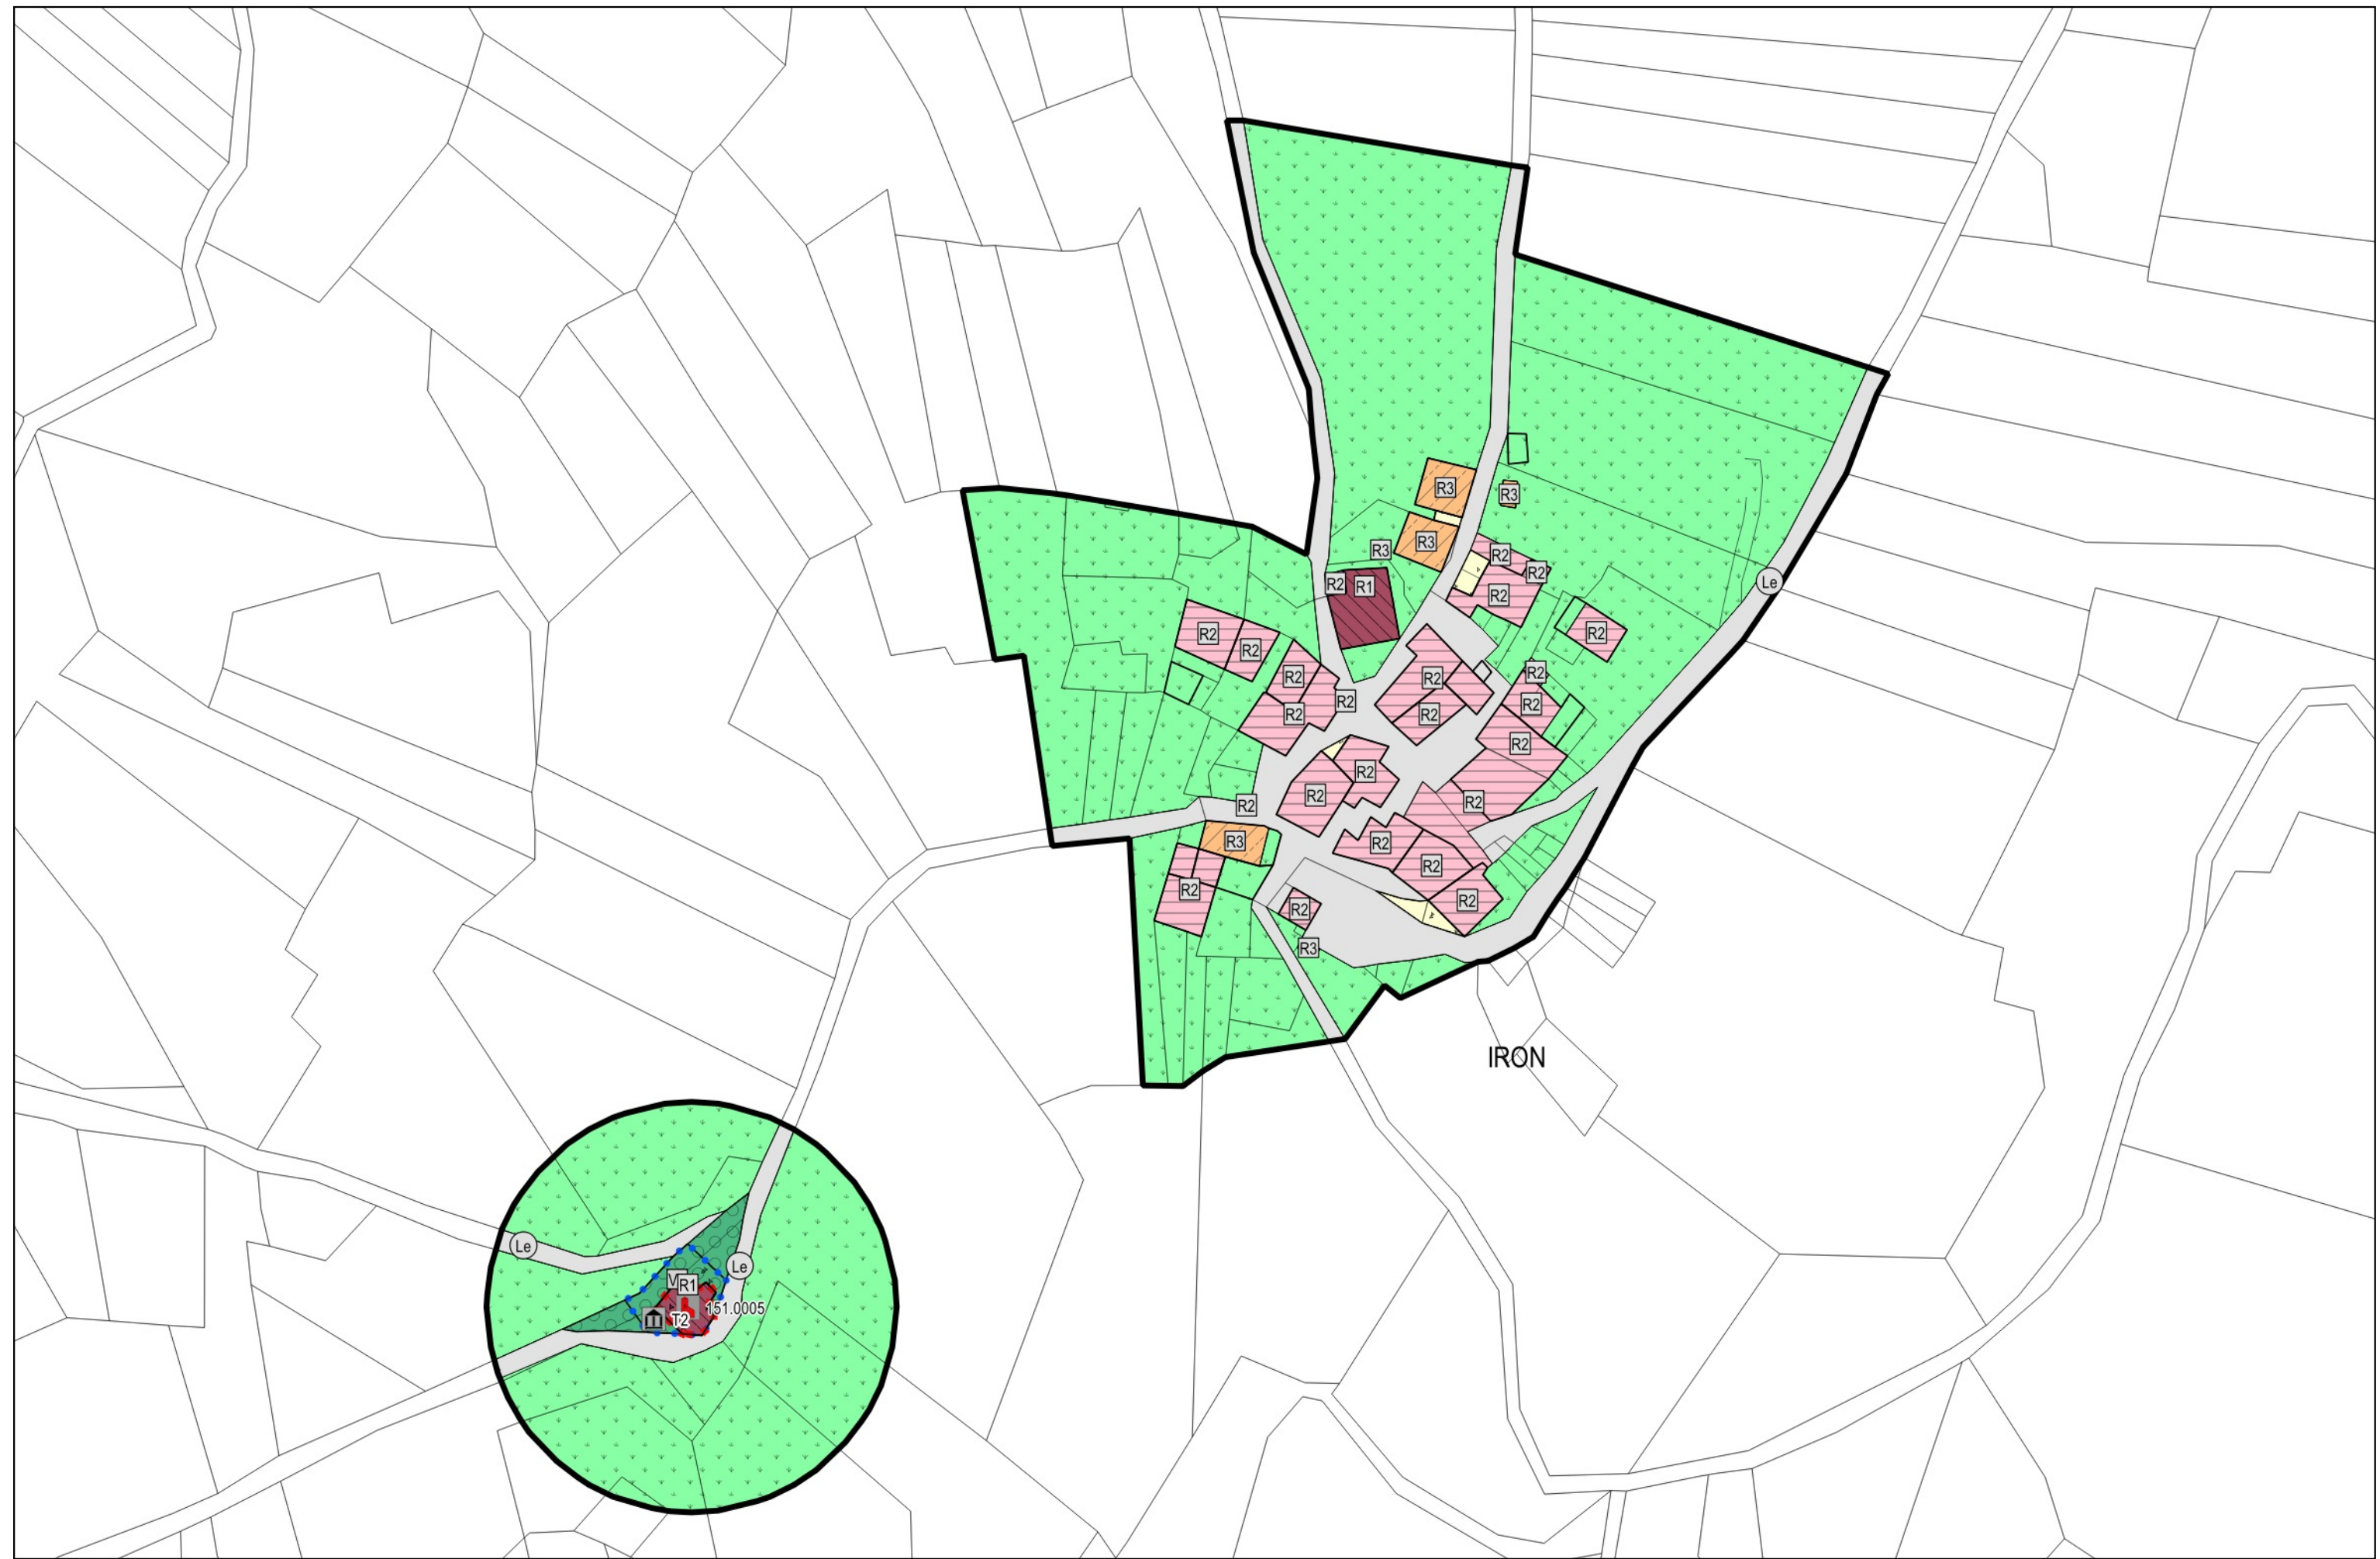

PIANO REGOLATORE GENERALE VARIANTE n.2 / 2022

Rif. art. 39 della L.P. 4 agosto 2015, n.15

Approvato con Delibera G.P. n. _____ di data ____ / ____ / ____

PIANO GENERALE DI TUTELA DEGLI INSEDIAMENTI STORICI

MODALITA' DI INTERVENTO SUGLI EDIFICI E DISCIPLINA DEGLI SPAZI APERTI

SCALA 1:1000

COMUNE CATASTALE RAGOLI I

1ª ADOZIONE DEL CONSIGLIO COMUNALE:

Delibera n.25 di data 27/04/2023

2ª ADOZIONE DEL CONSIGLIO COMUNALE:

Delibera n.53 di data 30/11/2023

PUBBLICAZIONE B.U.R. Bollettino Ufficiale della

Regione T.A.A. n. _____ di data ____ / ____ / ____

DATA

N. FILE

TAVOLA N.

CS.B.1

orient:



REGIONE TRE VILLE

RAGOLI I

RAGOLI II

arch. Andrea Minicchi

Via Pavia, 4 - 38069 Rovereto (TN)

tel. 0461/545000

e-mail: andreaminocchi@live.it

ORDINE DEGLI ARCHITETTI
DELLA PROV. DI TRENTO
Dott. Arch. ANDREA MINICCHI
ISCRIZIONE ALBO N° 919

Elaborazione cartografica a cura di:

arch. Roberto Mengoni

Software utilizzato:

QGIS Free and Open Source Geographic Information System