SISTEMA INSEDIATIVO E INFRASTRUTTURALE ELEMENTI CONVENZIONALI FISICI Z403_P Perimetro confine comunale Z101_P Lago Z102_P Corsi acqua poligonali Z104_L Corsi acqua lineari **————** Z105_L Canali Z106_L Corsi acqua sotterranei AREE DI ANTICO INSEDIAMENTO E DI INTERESSE CULTURALE ED AMBIENTALE A101_P Insediamento storico compatto (Art.20 NTA) A102_P Edifici storici sparsi (Art.20 NTA) Z301_P Vincolo diretto manufatti e siti (Artt.11-20 NTA) Z303_P Sito archeologico (Art.10 NTA) PNP Z307 P Parco naturale Adamello Brenta (Art.13 NTA) 4 ZPS ↑ Z313_P Zone di protezione speciale - ZPS (Art.14 NTA) Z328_P Zone speciali di conservazione - ZSC (Art.14 NTA) Z317_P Riserva locale (Art.12 NTA) Z314_P Bene ambientale_poligonale (Art.11 NTA) Z322_N Bene ambientale_puntuale (Art.11 NTA) Z203_P Difesa paesaggistica (Art.17 NTA) A106_L Elemento storico culturale lineare non vincolato (Scheda P82) A301_P Patrimonio edilizio montano - P.E.M. (Titolo VIII) AREE AD USO PREVALENTEMENTE RESIDENZIALE B101_P Area residenziale esistente satura (Art.30 NTA) B103_P Area residenziale di completamento (Art.31 NTA) C101_P Area residenziale di nuova espansione (Art.33 NTA) C102_P Area per edilizia abitativa pubblica - convenzionata (Art.34 NTA) Z602_P Specifico riferimento normativo poligonale * * Art.28 Vincolo prima casa (Art.28 NTA) AREE DESTINATE A VERDE E PARCHEGGI PRIVATI H101_P Verde privato (Art.35 NTA) F905 P Verde sportivo privato (Art.49 NTA) H103_P Parcheggi privati esistenti (Art.60 NTA) H106_P Viabilità privata (Art.64 NTA) AREE PER ATTREZZATURE TURISTICHE D201_P Area alberghiera (Art.48.1 NTA) D205 P Attrezzature di interesse collettivo - colonie (Art.48.2 NTA) 800000 D208 P Area sciabile provinciale (Art.50 NTA) D211_P Tracciato piste da sci (Art.50 NTA) F111 P Area per il gioco del golf (Art.49 NTA) AREA PER ATTREZZATURE E SERVIZI PUBBLICI O DI INTERESSE COLLETTIVO F201_P Area per attrezzatura civile-amministrativa di livello locale (Art.52 NTA): M - municipio VF – vigili del fuoco mf - multifunzione ac - acquedotto IE – isola ecologica Dep - deposito F203_P Area per attrezzatura scolastica culturale (Art.52 NTA) F207_P Verde sportivo di livello locale (Art.55 NTA) F107_P Verde sportivo di livello sovralocale (Art.55 NTA) F301_P Verde pubblico (Art.53 NTA) F801 P Cimiteriale (Art.51 NTA) F303_P Verde attrezzato (Art.54 NTA)

F304_P Verde attrezzato di progetto (Art.54 NTA)

F305_P Parcheggio pubblico esistente (Art.56 NTA)

F306_P Parcheggio pubblico di progetto (Art.56 NTA)

D104_P Area produttiva di interesse locale esistente e di completamento (Art.37 NTA)

F307_P Parcheggio interrato (Art.56/60 NTA)

AREE PRODUTTIVE E COMMERCIALI

	D105_P Area produttiva di interesse locale di progetto (Art.38 NTA)
~~~~	D121_P Area commerciale esistente (Art.39 NTA)
AREE PER IMF	PIANTI TECNOLOGICI F116_P Area per impianti tecnologici (Art.77 NTA)
Di-I	L101_P Area destinata a discarica di inerti (Art.58 NTA)
Di-Rsu	L102_P Area di discarica comunale - RSU (Art.58 NTA)
AREE ATTIVITA	A' AGRO-SILVO-PASTORALI
	E104_P Area agricola di pregio del P.U.P. (Art.41 NTA)
	E103_P Area agricola del P.U.P. (Art.42 NTA)
	E110_P Area agricola di rilevanza locale (Art.43 NTA)
	E107_P Area a pascolo (Art.45 NTA)
Ž	E203_P Area per impianto zootecnico (Art.44.1 NTA)
	E204_P Area per impianto ittico (Art.44.2 NTA)
XAX	E201_P Area per impianto agricolo (Art.44.3 NTA)
	E206_P Area per impianto florovivaistico (Art.44.4 NTA)
A A A A A	E106_P Area a bosco (Art.46 NTA)
AREE DI RISP	ETTO, PROTEZIONE E DI ELEVATA INTEGRITA'
+ + + + + + + + + + + + + + + + + + +	G101_P Area di rispetto cimiteriale (Art.47.2 NTA)
Cv	L110_P Area di interesse storico-didattico (Art.62 NTA)
A	G109_P Area di rispetto depuratore tipo A (Art.47.3 NTA)
В	G110_P Area di rispetto depuratore tipo B (Art.47.3 NTA)
*****	G115_P Area di rispetto dei serbatoi idrici (Art.47.3 NTA)
Art.47.5C8 **  ** * * * * **	Z602_P Specifico riferimento normativo poligonale Art.47.5 c.8 - Ambito fluviale di interesse ecologico elevato
* * * *	Z312_P Area protezione fluviale/ambito fluviale di interesse ecologico (Art.47.5 c.8 NTA)
\$\?\\$ <u>\</u> \$\\$\\$	E108_P Area a elevata integrità (Art.47.6 NTA)
SIB n.	Z604_P Sito soggetto a bonifica ambientale (Art.18 NTA)
	G103_P Fascia di rispetto stradale (Art.47.1 NTA)
AREE PER LA	MOBILITA' ED INFRASTRUTTURE
	F412_L Viabilità principale esistente - 4a categoria (Art.64 NTA)
	F414_L Viabilità principale di progetto - 4a categoria (Art.64 NTA)
	F413_L Viabilità principale di potenziamento - 4a categoria (Art.64 NTA)
	F424_N Svincolo di progetto (Art.64 NTA)  Z900_N Informazione di base puntuale
U	Spazi di manovra (Art.64 NTA)
U	Z902_L Informazione di base lineare
	Z902_L Informazione di base lineare Linea limite della carreggiata (Art.64 NTA)
Le	Z902_L Informazione di base lineare Linea limite della carreggiata (Art.64 NTA)  F601_P Viabilità locale esistente (Art.64 NTA)
Le Lp	Z902_L Informazione di base lineare Linea limite della carreggiata (Art.64 NTA)  F601_P Viabilità locale esistente (Art.64 NTA)  F602_P Viabilità locale in potenziamento (Art.64 NTA)
Le	Z902_L Informazione di base lineare Linea limite della carreggiata (Art.64 NTA)  F601_P Viabilità locale esistente (Art.64 NTA)  F602_P Viabilità locale in potenziamento (Art.64 NTA)  F603_P Viabilità locale di progetto (Art.64 NTA)
Le Lp	Z902_L Informazione di base lineare Linea limite della carreggiata (Art.64 NTA)  F601_P Viabilità locale esistente (Art.64 NTA)  F602_P Viabilità locale in potenziamento (Art.64 NTA)  F603_P Viabilità locale di progetto (Art.64 NTA)  F416_L Viabilità locale in potenziamento (Art.64 NTA)
Le Lp Ln	Z902_L Informazione di base lineare Linea limite della carreggiata (Art.64 NTA)  F601_P Viabilità locale esistente (Art.64 NTA)  F602_P Viabilità locale in potenziamento (Art.64 NTA)  F603_P Viabilità locale di progetto (Art.64 NTA)  F416_L Viabilità locale in potenziamento (Art.64 NTA)  F417_L Viabilità locale di progetto (Art.64 NTA)
Le Lp Ln	Z902_L Informazione di base lineare Linea limite della carreggiata (Art.64 NTA)  F601_P Viabilità locale esistente (Art.64 NTA)  F602_P Viabilità locale in potenziamento (Art.64 NTA)  F603_P Viabilità locale di progetto (Art.64 NTA)  F416_L Viabilità locale in potenziamento (Art.64 NTA)  F417_L Viabilità locale di progetto (Art.64 NTA)  F420_L Pista ciclo-pedonale esistente (Art.64 NTA)
	Z902_L Informazione di base lineare Linea limite della carreggiata (Art.64 NTA)  F601_P Viabilità locale esistente (Art.64 NTA)  F602_P Viabilità locale in potenziamento (Art.64 NTA)  F603_P Viabilità locale di progetto (Art.64 NTA)  F416_L Viabilità locale in potenziamento (Art.64 NTA)  F417_L Viabilità locale di progetto (Art.64 NTA)
Le Lp Ln	Z902_L Informazione di base lineare Linea limite della carreggiata (Art.64 NTA)  F601_P Viabilità locale esistente (Art.64 NTA)  F602_P Viabilità locale in potenziamento (Art.64 NTA)  F603_P Viabilità locale di progetto (Art.64 NTA)  F416_L Viabilità locale in potenziamento (Art.64 NTA)  F417_L Viabilità locale di progetto (Art.64 NTA)  F420_L Pista ciclo-pedonale esistente (Art.64 NTA)  F418_L Percorso pedonale esistente (Art.64 NTA)
Le Lp Lp Cn RETI	Z902_L Informazione di base lineare Linea limite della carreggiata (Art.64 NTA)  F601_P Viabilità locale esistente (Art.64 NTA)  F602_P Viabilità locale in potenziamento (Art.64 NTA)  F603_P Viabilità locale di progetto (Art.64 NTA)  F416_L Viabilità locale in potenziamento (Art.64 NTA)  F417_L Viabilità locale di progetto (Art.64 NTA)  F420_L Pista ciclo-pedonale esistente (Art.64 NTA)  F418_L Percorso pedonale esistente (Art.64 NTA)  F444_L Elettrodotto (Art.65 NTA)
Le Lp Lp Cn RETI	Z902_L Informazione di base lineare Linea limite della carreggiata (Art.64 NTA)  F601_P Viabilità locale esistente (Art.64 NTA)  F602_P Viabilità locale in potenziamento (Art.64 NTA)  F603_P Viabilità locale di progetto (Art.64 NTA)  F416_L Viabilità locale in potenziamento (Art.64 NTA)  F417_L Viabilità locale di progetto (Art.64 NTA)  F420_L Pista ciclo-pedonale esistente (Art.64 NTA)  F418_L Percorso pedonale esistente (Art.64 NTA)
Le Lp Lp Cn RETI	Z902_L Informazione di base lineare Linea limite della carreggiata (Art.64 NTA)  F601_P Viabilità locale esistente (Art.64 NTA)  F602_P Viabilità locale in potenziamento (Art.64 NTA)  F603_P Viabilità locale di progetto (Art.64 NTA)  F416_L Viabilità locale in potenziamento (Art.64 NTA)  F417_L Viabilità locale di progetto (Art.64 NTA)  F420_L Pista ciclo-pedonale esistente (Art.64 NTA)  F418_L Percorso pedonale esistente (Art.64 NTA)  F444_L Elettrodotto (Art.65 NTA)
Le Lp Lp Cn RETI	Informazione di base lineare Linea limite della carreggiata (Art.64 NTA)  F601_P Viabilità locale esistente (Art.64 NTA)  F602_P Viabilità locale in potenziamento (Art.64 NTA)  F603_P Viabilità locale di progetto (Art.64 NTA)  F416_L Viabilità locale in potenziamento (Art.64 NTA)  F417_L Viabilità locale di progetto (Art.64 NTA)  F420_L Pista ciclo-pedonale esistente (Art.64 NTA)  F418_L Percorso pedonale esistente (Art.64 NTA)  F444_L Elettrodotto (Art.65 NTA)  TTUATIVI DELLE PREVISIONI DEL PRG  Z504_P Piano di lottizzazione (Art.66 NTA)
Le  Lp  Lp  Ln  STRUMENTI A  PL-n  PR-n	Z902_L Informazione di base lineare Linea limite della carreggiata (Art.64 NTA)  F601_P Viabilità locale esistente (Art.64 NTA)  F602_P Viabilità locale in potenziamento (Art.64 NTA)  F603_P Viabilità locale di progetto (Art.64 NTA)  F416_L Viabilità locale in potenziamento (Art.64 NTA)  F417_L Viabilità locale di progetto (Art.64 NTA)  F420_L Pista ciclo-pedonale esistente (Art.64 NTA)  F418_L Percorso pedonale esistente (Art.64 NTA)  TTUATIVI DELLE PREVISIONI DEL PRG  Z504_P Piano di lottizzazione (Art.66 NTA)  Z503_P Piano di recupero (Art.66 NTA)
Le  Lp  Lp  Lp  RETI  STRUMENTI A  PL-n  PR-n  PC-n  C-n	Z902_L Informazione di base lineare Linea limite della carreggiata (Art.64 NTA)  F601_P Viabilità locale esistente (Art.64 NTA)  F602_P Viabilità locale in potenziamento (Art.64 NTA)  F603_P Viabilità locale di progetto (Art.64 NTA)  F416_L Viabilità locale in potenziamento (Art.64 NTA)  F417_L Viabilità locale di progetto (Art.64 NTA)  F420_L Pista ciclo-pedonale esistente (Art.64 NTA)  F418_L Percorso pedonale esistente (Art.64 NTA)  F444_L Elettrodotto (Art.65 NTA)  TTUATIVI DELLE PREVISIONI DEL PRG  Z504_P Piano di lottizzazione (Art.66 NTA)  Z503_P Piano di recupero (Art.66 NTA)  Z509_P Progetti convenzionati (Art.66 NTA)
Le  Lp  Lp  Lp  RETI  STRUMENTI A  PL-n  PR-n  PC-n  C-n	Z902_L Informazione di base lineare Linea limite della carreggiata (Art.64 NTA)  F601_P Viabilità locale esistente (Art.64 NTA)  F602_P Viabilità locale in potenziamento (Art.64 NTA)  F603_P Viabilità locale di progetto (Art.64 NTA)  F416_L Viabilità locale in potenziamento (Art.64 NTA)  F417_L Viabilità locale di progetto (Art.64 NTA)  F420_L Pista ciclo-pedonale esistente (Art.64 NTA)  F418_L Percorso pedonale esistente (Art.64 NTA)  F444_L Elettrodotto (Art.65 NTA)  TTUATIVI DELLE PREVISIONI DEL PRG  Z504_P Piano di lottizzazione (Art.66 NTA)  Z503_P Piano di recupero (Art.66 NTA)
Le  Lp  Lp  Lp  RETI  STRUMENTI A  PL-n  PR-n  PC-n  C-n	Z902_L Informazione di base lineare Linea limite della carreggiata (Art.64 NTA)  F601_P Viabilità locale esistente (Art.64 NTA)  F602_P Viabilità locale in potenziamento (Art.64 NTA)  F603_P Viabilità locale di progetto (Art.64 NTA)  F416_L Viabilità locale in potenziamento (Art.64 NTA)  F417_L Viabilità locale di progetto (Art.64 NTA)  F420_L Pista ciclo-pedonale esistente (Art.64 NTA)  F418_L Percorso pedonale esistente (Art.64 NTA)  F444_L Elettrodotto (Art.65 NTA)  TTUATIVI DELLE PREVISIONI DEL PRG  Z504_P Piano di lottizzazione (Art.66 NTA)  Z503_P Piano di recupero (Art.66 NTA)  Z509_P Progetti convenzionati (Art.66 NTA)  ATIVE SPECIFICHE

## PIANO DI TUTELA GENERALE DEGLI INSEDIAMENTI STORICI

A101_P Insediamento storico compatto (Art.20 NTA)

A102_P Edifici storici sparsi (Art.20 NTA)

Z301_P Vincolo diretto manufatti e siti (Artt.11-20)

Z303_P Aree di interesse archeologico (Art.10 NTA)

Z314_P Bene ambientale_poligonale (Art.11 NTA)

B103_P Area residenziale di completamento (Art.31)

H104_P Parcheggi privati di progetto (Art.60 NTA)

A402_P Spazio pubblico (Art.24 c.5 lett.a NTA)

A404_P Spazio privato degli edifici (Art.24 c.5 lett.d NTA)

A406_P Area a verde storico (Art.24 c.5 lett.c NTA)

G101_P Fascia di rispetto cimiteriale (Art.47.2 NTA)

F306_P Parcheggio pubblico di progetto (Art.56 NTA)

F307_P Parcheggio pubblico interrato (Art.56/60 NTA)

F801_P Area per attrezzature cimiteriali (Art.51 NTA)

F415_L Viabilità locale esistente (Art.64 NTA)

F601_P Viabilità locale esistente (Art.64 NTA)

F602_P Viabilità locale in potenziamento (Art.64 NTA)

• • • • • F416_L Viabilità locale in potenziamento (Art.64 NTA)

▼ ▼ ▼ ▼ F419_L Percorso pedonale di progetto (Art.64 NTA)

* * N.Art. * Z602_P Specifico riferimento normativo poligonale

Z509_P Progetti convenzionati (Art.66 NTA)

STRUMENTI ATTUATIVI DELLE PREVISIONI DEL PRG

NORME ATTUATIVE SPECIFICHE

F412 L Viabilità principale esistente - 4a categoria (Art.64 NTA)

F413_L Viabilità principale potenziamento - 4a categoria (Art.64 NTA)

H101_P Verde privato (Art.24 c.5 lett.c NTA)

AREE PER SERVIZI PUBBLICI O DI INTERESSE COLLETTIVO

F305_P Parcheggio pubblico (Art.56 NTA)

F303_P Verde attrezzato (Art.54 NTA)

AREE PER LA MOBILITA' E INFRASTRUTTURE

A405_P Spazio privato da riqualificare (Art.24 c.5 lett.d NTA)

A204 P Risanamento conservativo

A205_P Ristrutturazione edilizia

ELEMENTI CONVENZIONALI DI BASE

**————** Z105_L Canali

AREE DI ANTICO INSEDIAMENTO

∡ **m** Tπ̂,

Z403_P Perimetro confine comunale

Z106_L Corsi acqua sotterranei

A203_P Restauro

A208_P Demolizione


AREE AD USO PREVALENTEMENTE RESIDENZIALE

SERVIZI PER LA RESIDENZA

AREE DI PERTINENZA

AREE DI RISPETTO

Z104_L Corsi acqua lineari

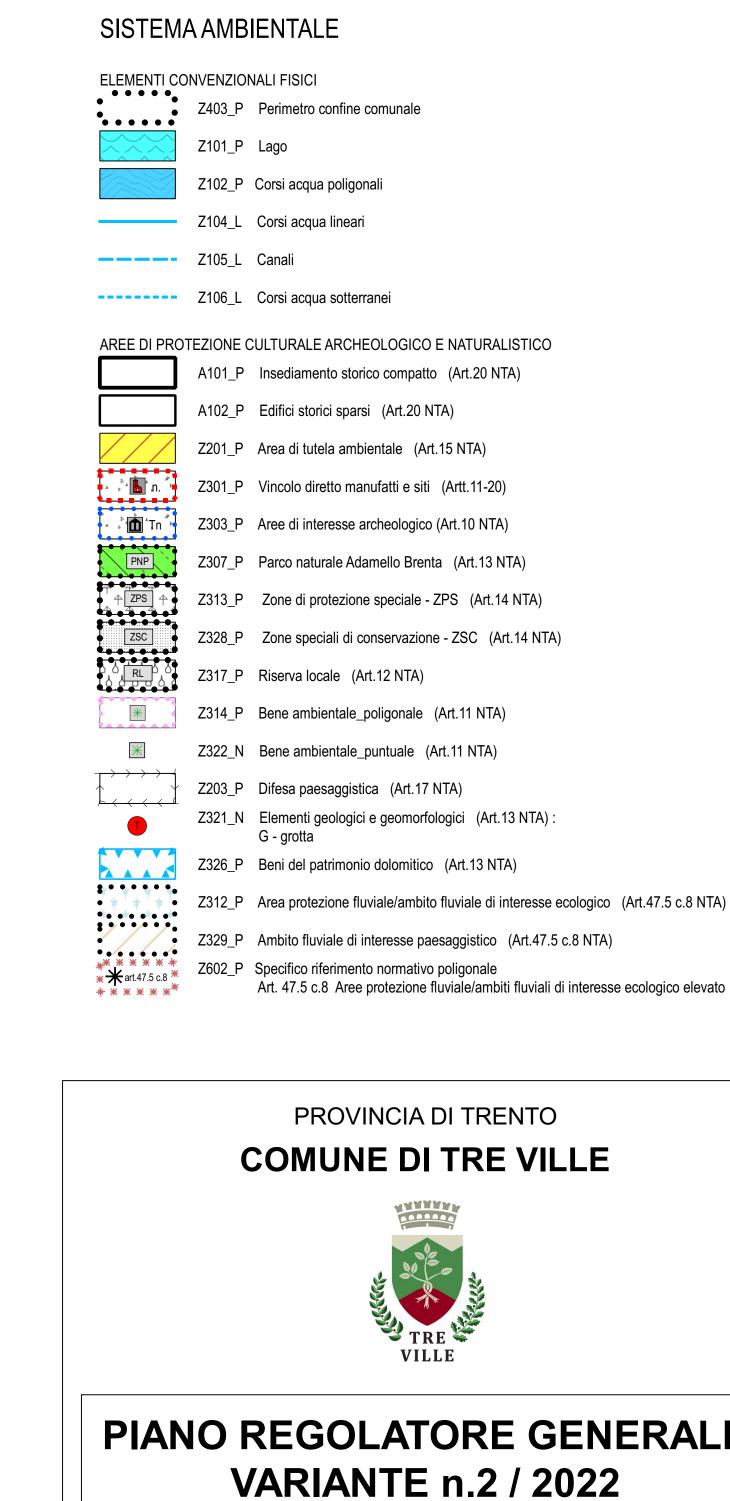

## PROVINCIA DI TRENTO

## PIANO REGOLATORE GENERALE **VARIANTE** n.2 / 2022

Rif. art. 39 della L.P. 4 agosto 2015, n.15

Approvato con Delibera G.P. n.____ di data __ / __ / ___

**LEGENDA** 

I° ADOZIONE DEL CONSIGLIO COMUNALE: Delibera n.20 di data 27/04/2023 II° ADOZIONE DEL CONSIGLIO COMUNALE: Delibera n.53 di data 30/11/2023 PUBBLICAZIONE B.U.R. Bollettino -ufficiale della

N. FILE

**LEG** 

Regione T.A.A. n._____ di data ___ / ___ / ____



arch. Andrea Miniucchi Via Perosi, 8 - 38068 Rovereto (TN) tel 339/1849525 e-mail: andreaminiucchi@libero.it ORDINE DEGLI ARCHITETTI DELLA PROV. DI TRENTO Dott. Arch. ANDREA MINIUCCHI ISCRIZIONE ALBO Nº 919

Elaborazione cartografica a cura di: arch. Roberta Meneghelli Software utilizzato:
QGIS
Free and Open Source Geographic
Information System