


IPOTESI UTILIZZO MATERIALI VISTA EST




DETTAGLIO CHIUSURA TERRAZZE




DETTAGLIO FRONTE NORD

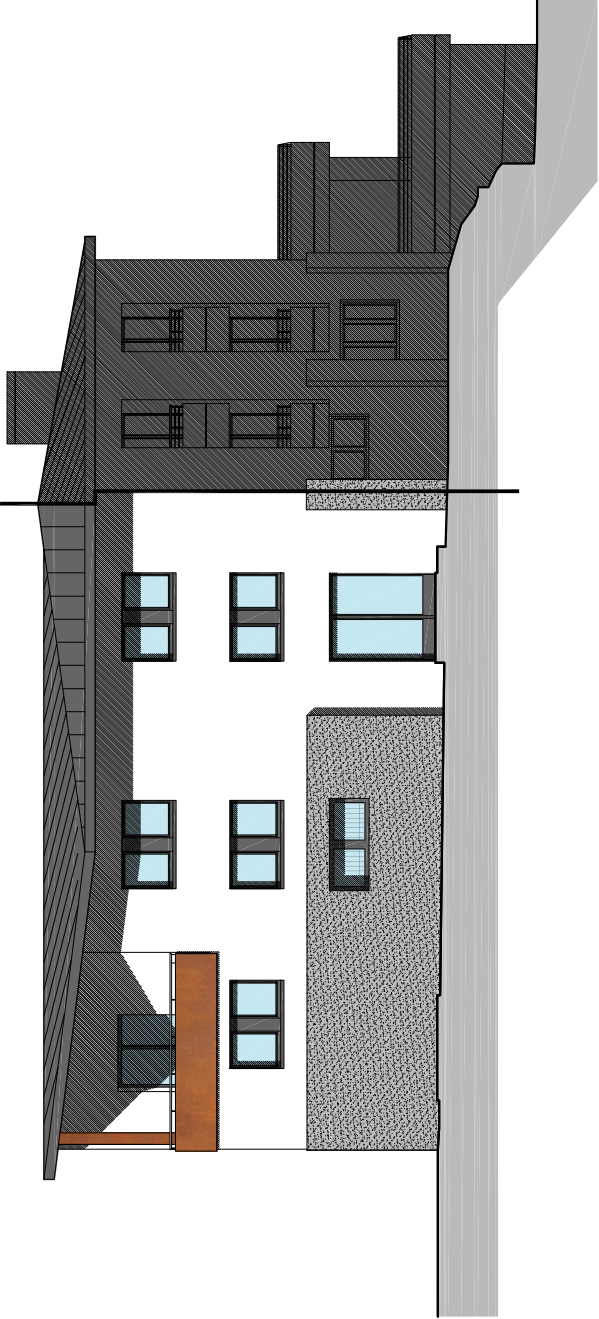


ALTERNATIVA PER ANGOLO NORD-OVEST

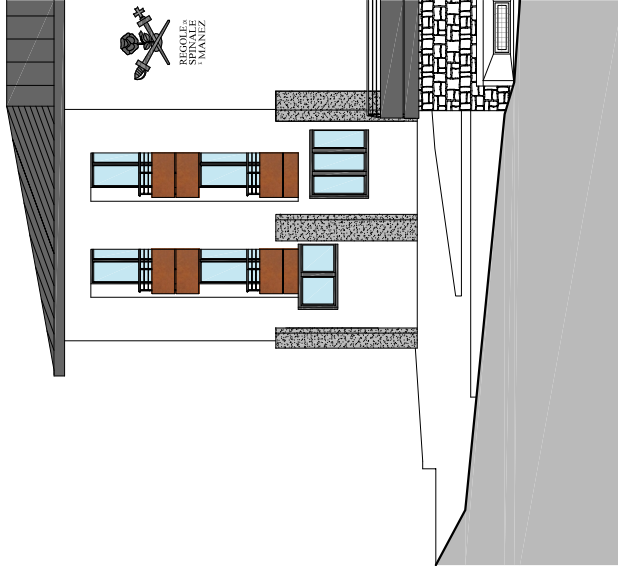


IPOTESI UTILIZZO MATERIALI VISTA OVEST

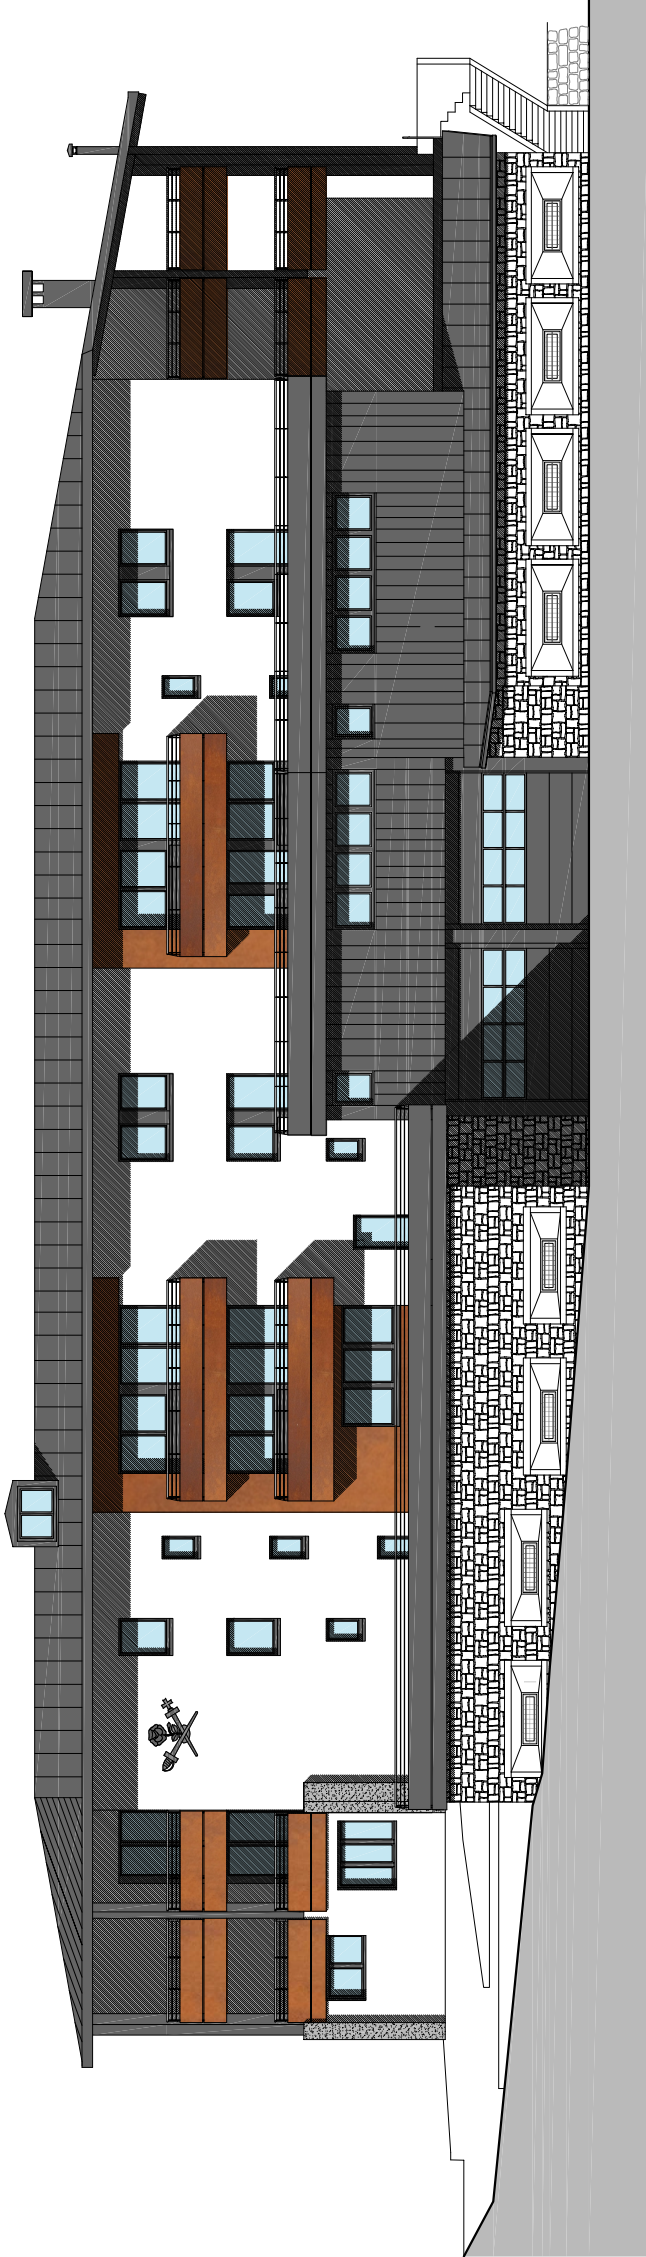

ALTERNATIVA PER ANGOLO SUD-OVEST

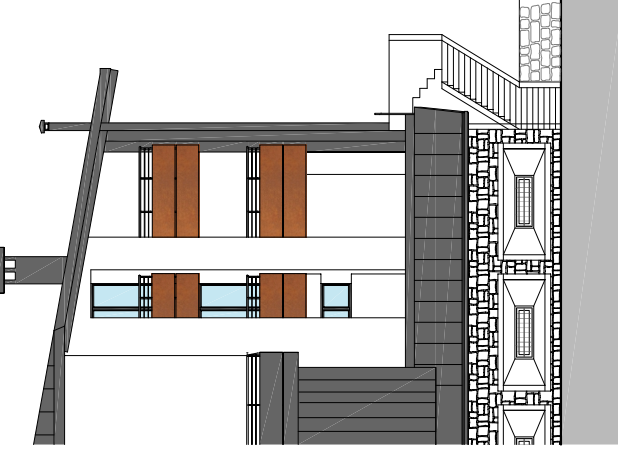

Sebastiano Bertolini
architetto

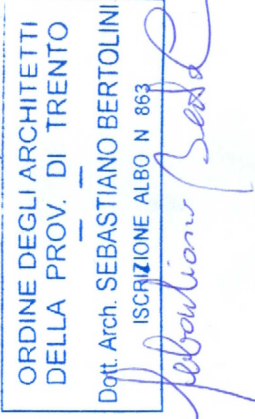

38095 Tre Ville (TN), Via alla Lasta 12/A, fraz. Preore
tel./fax 0465 800036 - e-mail: bertolini.sebastiano@virgilio.it
C.F. BRT 68H423 L174A - P.I. 01641430226

COMUNE DI TRE VILLE
PROVINCIA AUTONOMA DI TRENTO

INTERVENTO:
PL3 - PIANO DI COMPARTO C1
RIQUALIFICAZIONE DEL CENTRO COMMERCIALE
DI PALU' A MADONNA DI CAMPIGLIO
(p.ed. 88 C.C. Ragoli II)

COMMITTENTE:
COMUNITA' DELLE REGOLE DI SPINALE E MANEZ

ELABORATO:
4
IPOTESI UTILIZZO MATERIALI
ABACO MATERIALI
VISTE GENERALI EDIFICIO

SCALA: 1:200
DATA: NOVEMBRE 2024
AGGIORNAMENTI:

ABACO MATERIALI

TIPO DI COPERTURA	a piú falde, con o senza sporti di gronda
MANTO DI COPERTURA	lamiera zincata preverniciata o alluminio nella gamma dei colori grigio/nero
LATTONERIE	lamiera zincata preverniciata o alluminio nella gamma dei colori grigio/nero
RIVESTIMENTI FACCIAE	- intonaco bianco o nella gamma delle terre naturali - legno, pietra locale, lamiera (zincata e preverniciata, alluminio, acciaio corten)
SERRAMENTI	facciate: legno, legno-alluminio nella gamma dei colori grigio/nero locali interrati: legno, legno-alluminio, PVC
SISTEMI OSCURANTI	- frangisole e/o avvolgibili in alluminio nella gamma dei colori grigio/nero - ante ad oscuro in legno o alluminio nella gamma dei colori grigio/nero
BANCALI E SOGLIE	pietra locale, lamiera preverniciata o alluminio nella gamma dei colori grigio/nero
SPORTI	nuovi sporti (terrazze, balconi) dovranno integrarsi con quelli esistenti strutture in legno o solette in c.a.
PARAPETTI TERRAZZE, POGGIOLI E PORTICO	legno, lamiera (zincata e preverniciata, alluminio, acciaio corten), vetro
USO DEL SUOLO	- pavimentazioni carrabili e parcheggi: asfalto - percorsi e zone attrezzate: pietra locale, asfalto - scale esterne: in c.a. a vista o rivestite in pietra locale - verde: manto erboso ed essenze floreali
RECINZIONI E ACCESSI	possibilità di realizzare recinzioni o muretti di confine, anche siepi legno, lamiera (zincata e preverniciata, alluminio, acciaio corten), ferro