






FOTO AEREA DELL'AREA

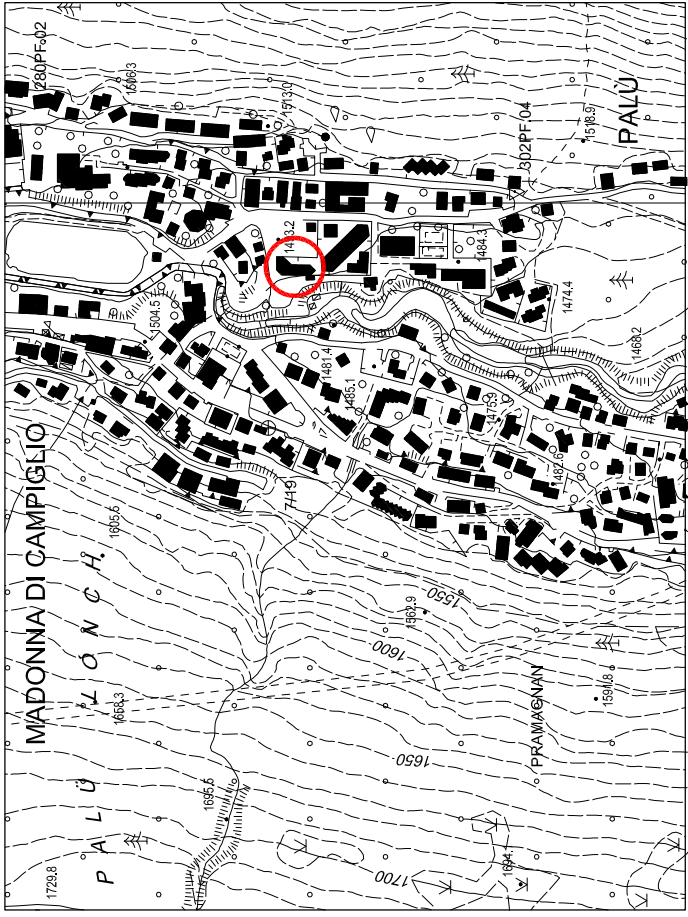

CARTA TECNICA PAT scala 1:10.000

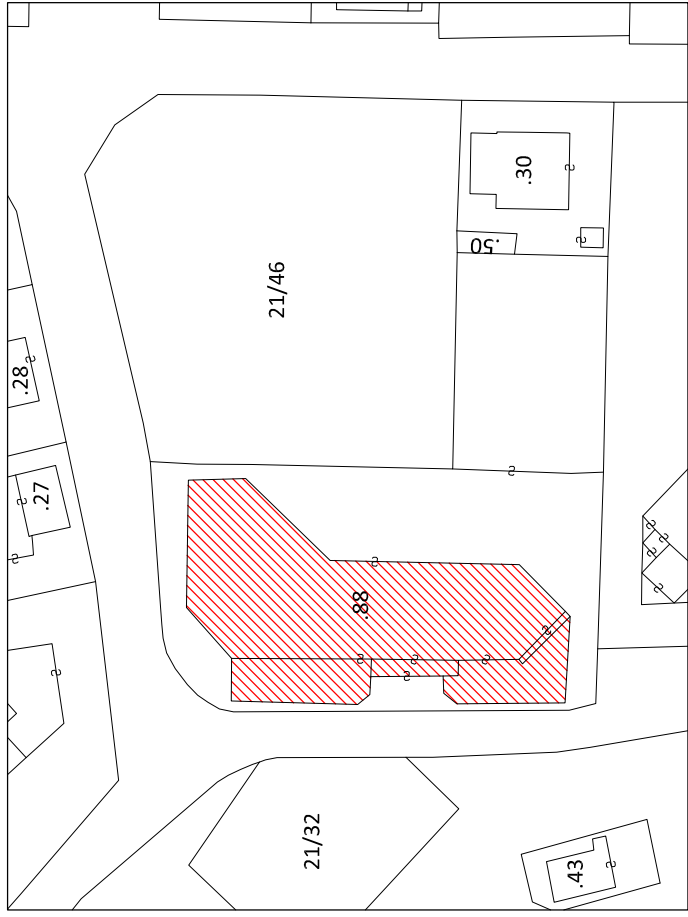

ESTRATTO MAPPA scala 1:1.000

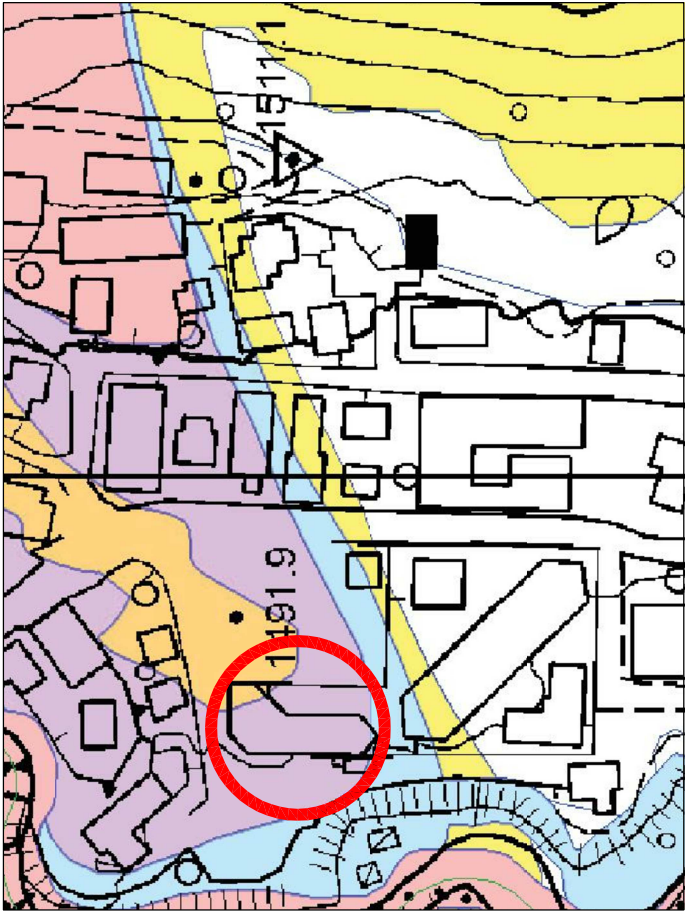

ESTRATTO CARTA DI SINTESI PERICOLOSITA' scala 1:2.000



ESTRATTO PRG VIGENTE - scala 1:1.000



Vista generale dell'edificio da sud-est



Vista generale dell'edificio da ovest



Vista dell'edificio da nord



Vista dell'edificio da sud

Sebastiano Bertolini
architetto



38095 Tre Ville (TN), via alla Lusia 12/A, fraz. Preore
tel/fax 0461 800036 - e-mail: bertolini.sebastiano@virgilio.it
C.F. BRT SST 69423 L74A - P.I. 01641430226

COMUNE DI TRE VILLE
PROVINCIA AUTONOMA DI TRENTO

INTERVENTO:
PL3 - PIANO DI COMPARTO C1
RIQUALIFICAZIONE DEL CENTRO COMMERCIALE
DI PALU' A MADONNA DI CAMPIGLIO
(p.ed. 88 C.C. Ragoli II)

COMMITTENTE:
COMUNITA' DELLE REGOLE DI SPINALE E MANEZ

ELABORATO:
1
CARTOGRAFIA
DOC. FOTOGRAFICA

SCALA: VARIE
DATA: NOVEMBRE 2024
AGGIORNAMENTO: