



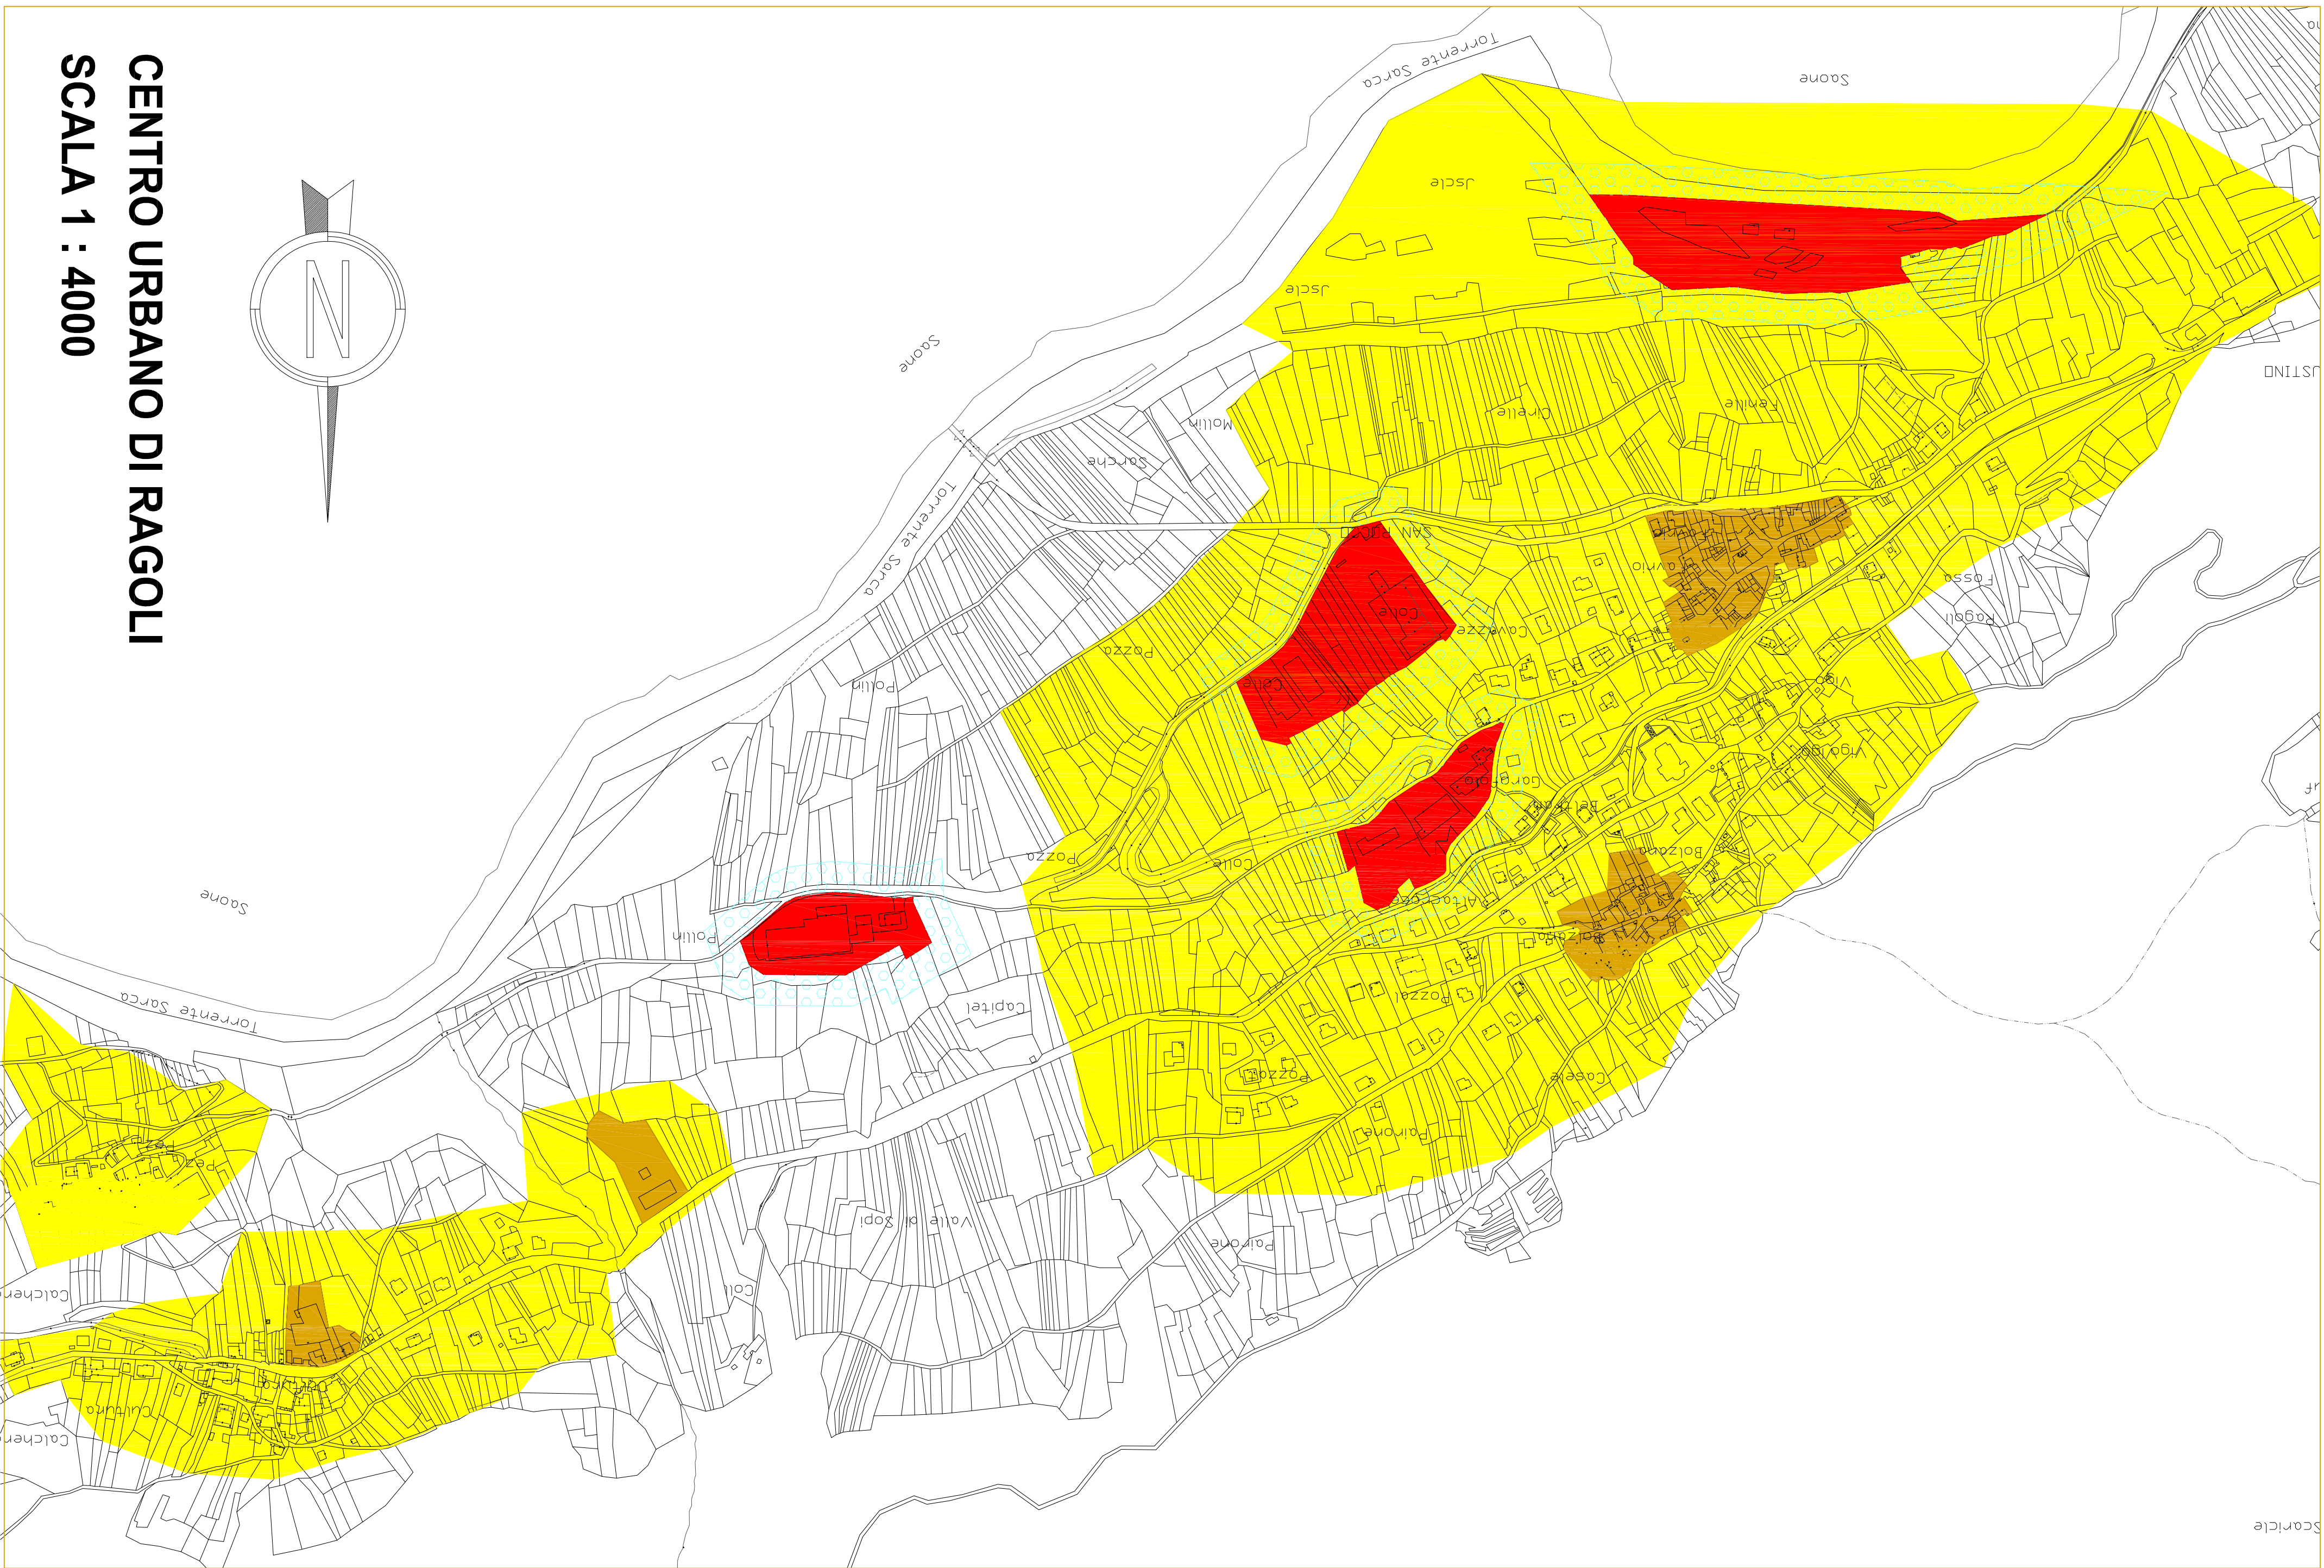

CENTRO URBANO DI RAGOLI

SCALA 1 : 4000

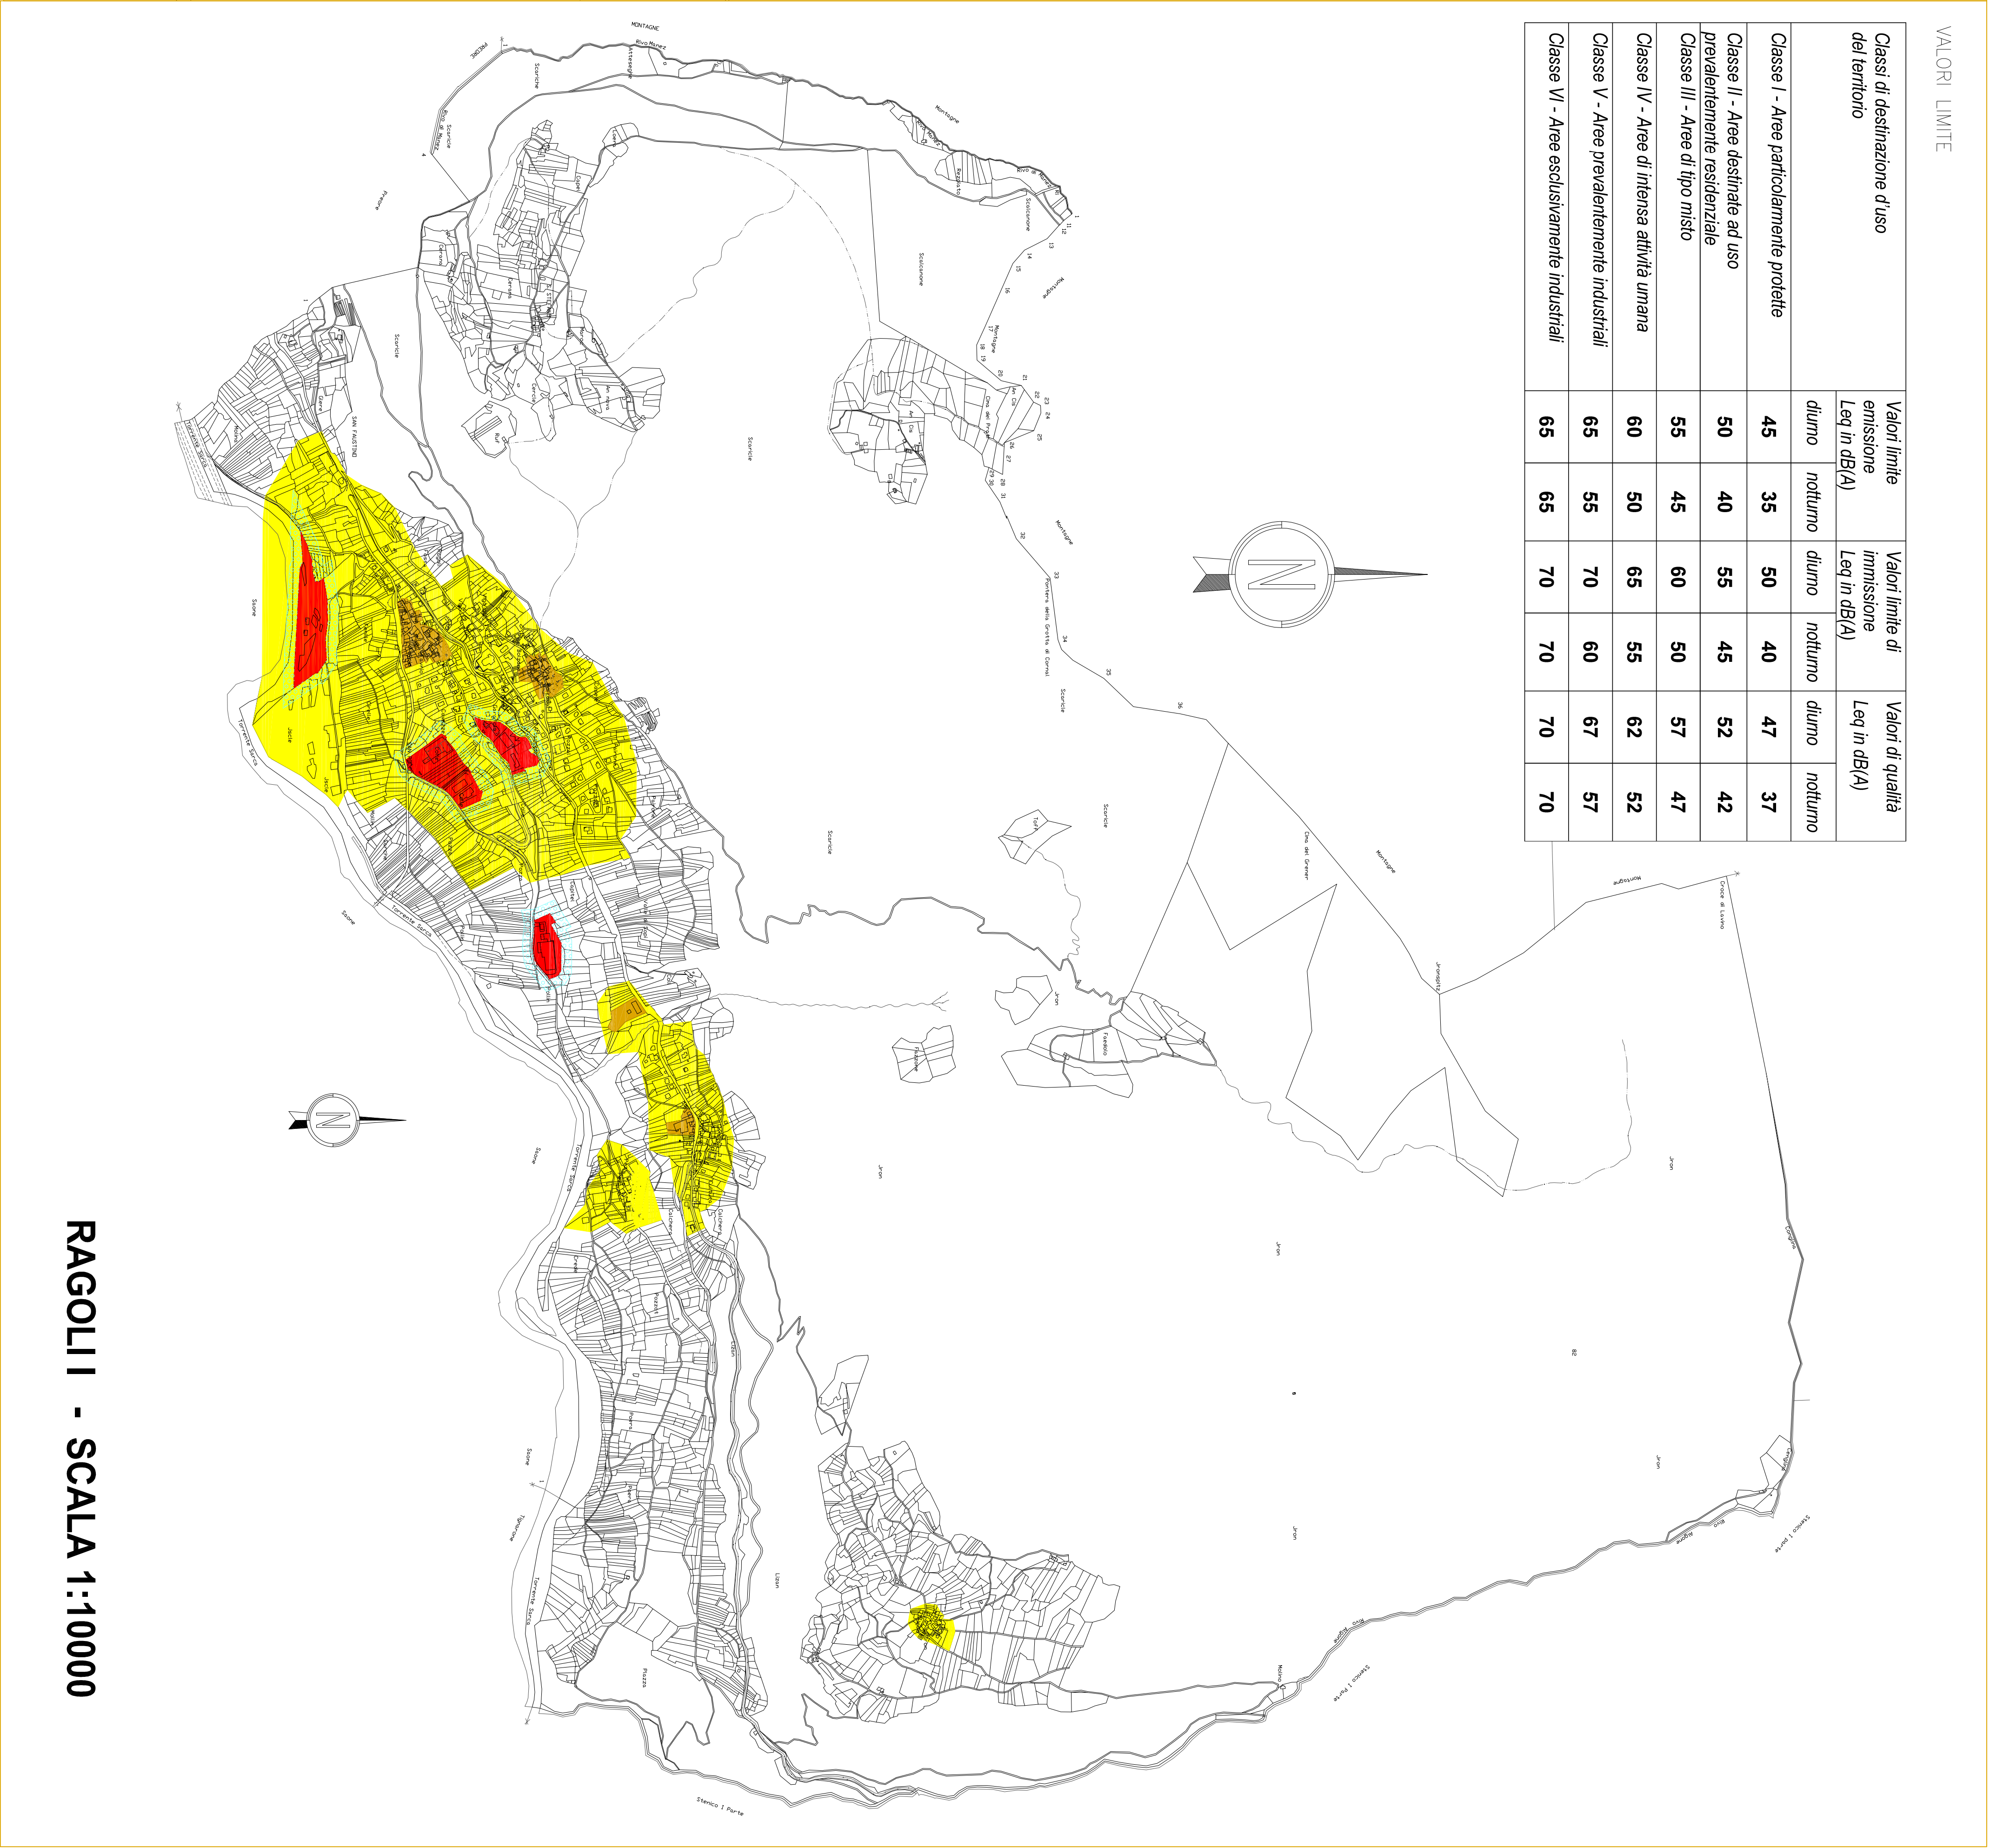

RAGOLI - SCALA 1:10000

Classi di destinazione d'uso del territorio	Valori limite emissione Leg in dB(A)		Valori limite di immissione Leg in dB(A)		Valori di qualità Leg in dB(A)	
	diurno	notturno	diurno	notturno	diurno	notturno
Classe I - Aree particolarmente protette	45	35	50	40	47	37
Classe II - Aree destinate ad uso prevalentemente residenziale	50	40	55	45	52	42
Classe III - Aree di tipo misto	55	45	60	50	57	47
Classe IV - Aree di intensa attività umana	60	50	65	55	62	52
Classe V - Aree prevalentemente industriali	65	55	70	60	67	57
Classe VI - Aree esclusivamente industriali	65	65	70	70	70	70


VALORI LIMITE

Classi acustiche		LEGENDA	
	CLASSE 1		
	CLASSE 2		
	CLASSE 3		

Fascia di transizione
Transizione tra livello con classe non adeguata (da esempio la classe 3) e classe 2)

VALORI LIMITE

Valori Massimi di Livello Sonoro Equivalente per le
Sei Classi di Riferimento :
– Valori limite di emissione (Art. 2 del DPCM 14/11/97)
– Valori limite di immissione (Art. 3 del DPCM 14/11/97)
– Valori di Qualità (Art. 7 del DPCM 14/11/97)

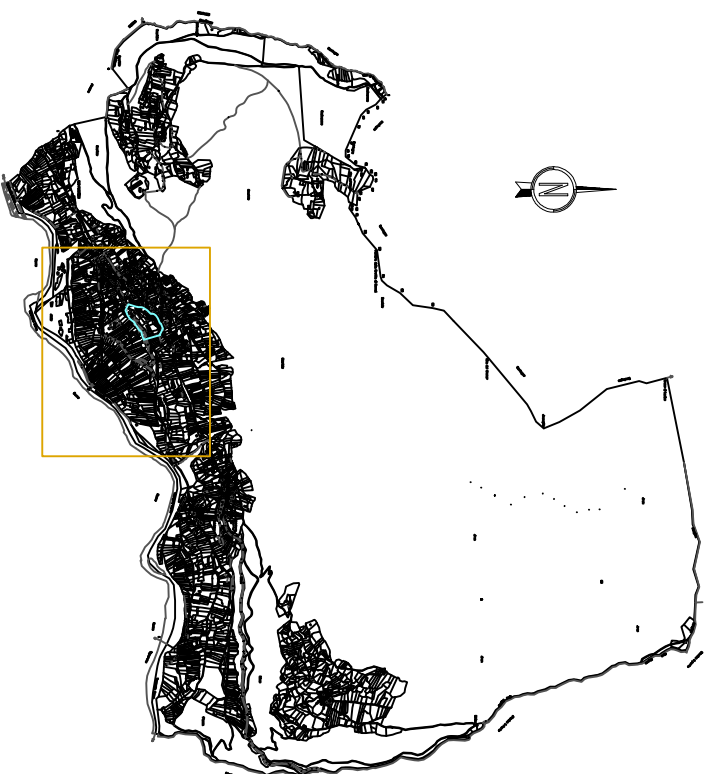

ZONIZZAZIONE ACUSTICA

IL PROGETTISTA: Ing. Alessandro Cristiani Verifica: Dott. Luca Lelli CET 300 - Corso C. Mattei 47100/12000 - Tel. 0577/ 452055 www.cet300.it	IL COMMITTENTE: COMUNE DI RAGOLI	
TAVOLA OGGETTO: CLASSIFICAZIONE ACUSTICA DEL TERRITORIO COMUNALE DI RAGOLI RAGOLI e CENTRO ABBATO	SCALA: VARIARE Settembre 2008	